




PROSPETTO OVEST scala 1:500

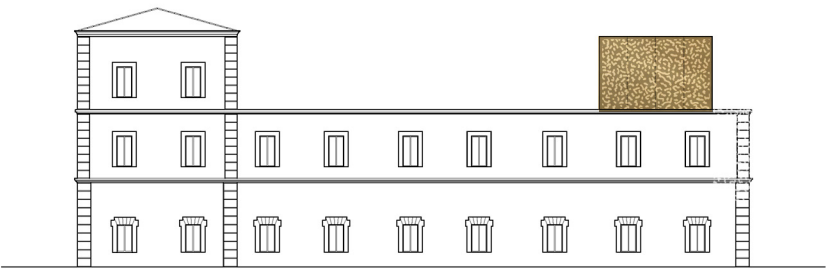

PROSPETTO SUD scala 1:500

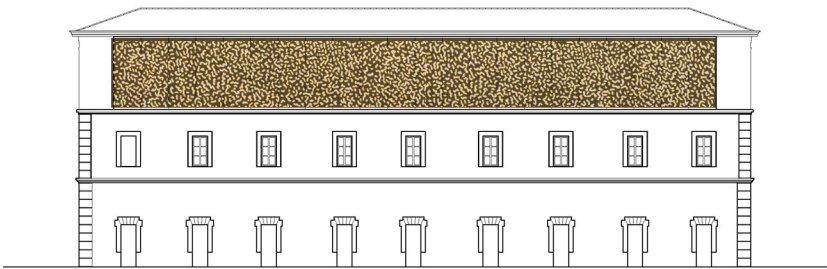


PROSPETTO EST scala 1:500

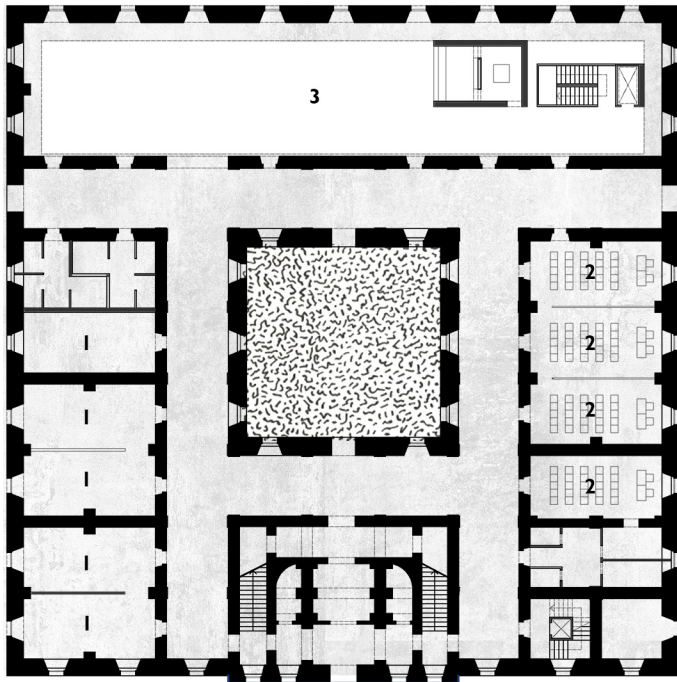


- 1. LABORATORI ARTIGIANALI CON SHOWROOM
- 2. AULE DISDATTICHE
- 3. FOYER E AREA RISTORO

PIANTA PIANO TERRA scala 1:500

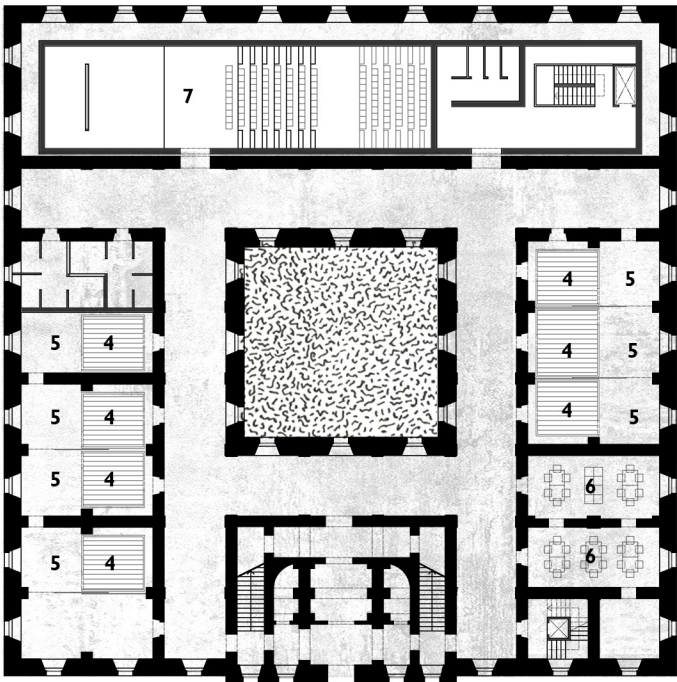



- 4. SALE PROVA-INCISIONE
- 5. SPAZI COMUNI RELAX
- 6. CUCINA E MENSA
- 7. AUDITORIUM

PIANTA PRIMO PIANO scala 1:500

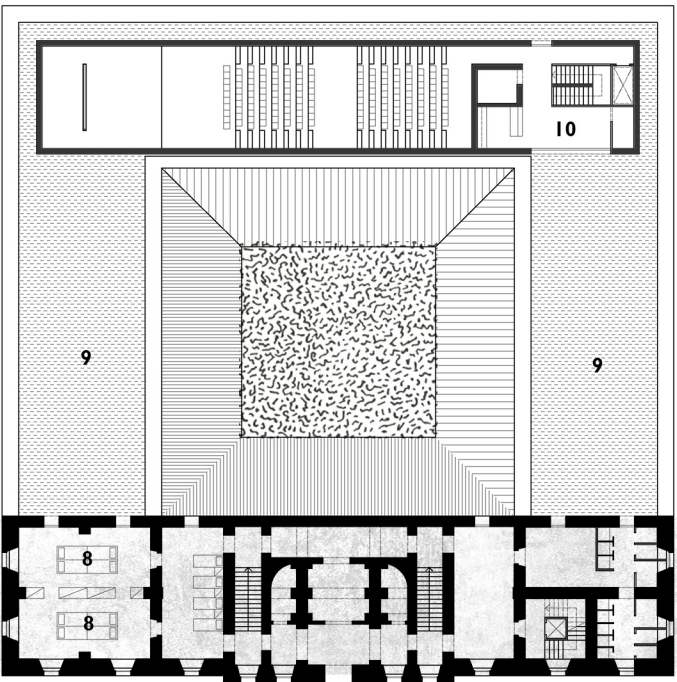

- FORESTERIA . 8
- TERRAZZA . 9
- AREA RISTORO . 10 ESTIVA

PIANTA SECONDO PIANO scala 1:500

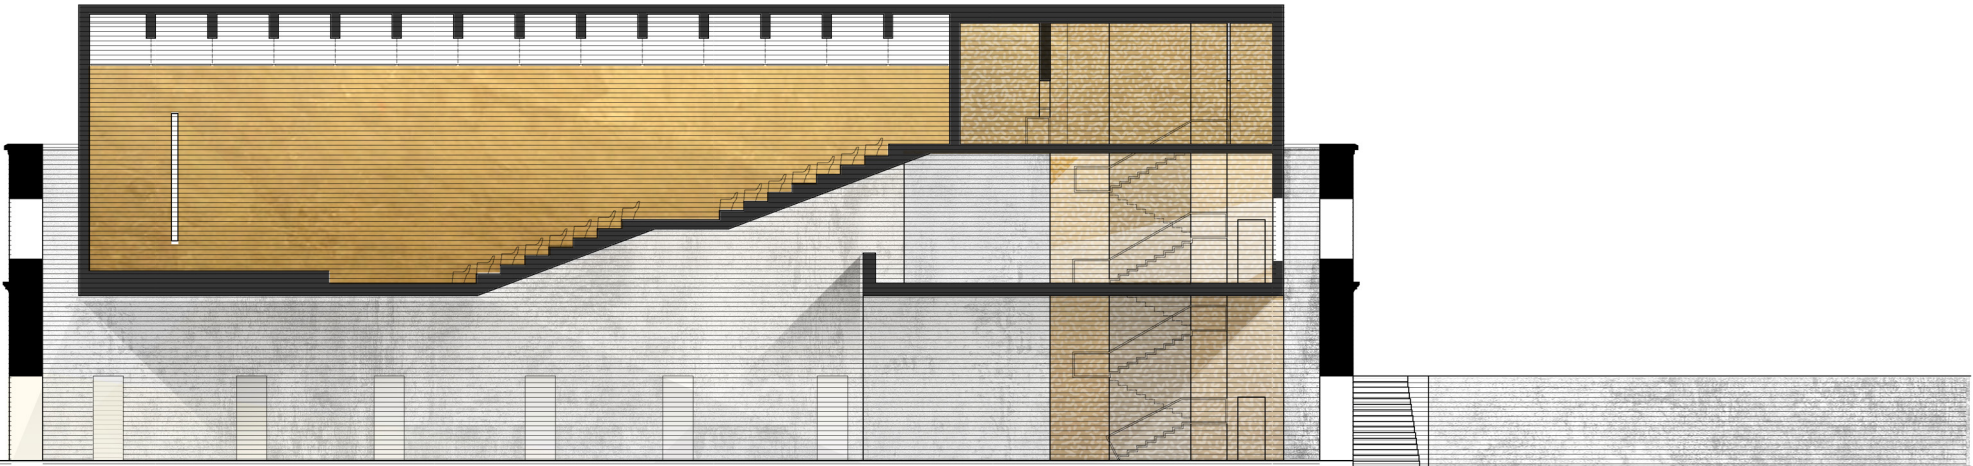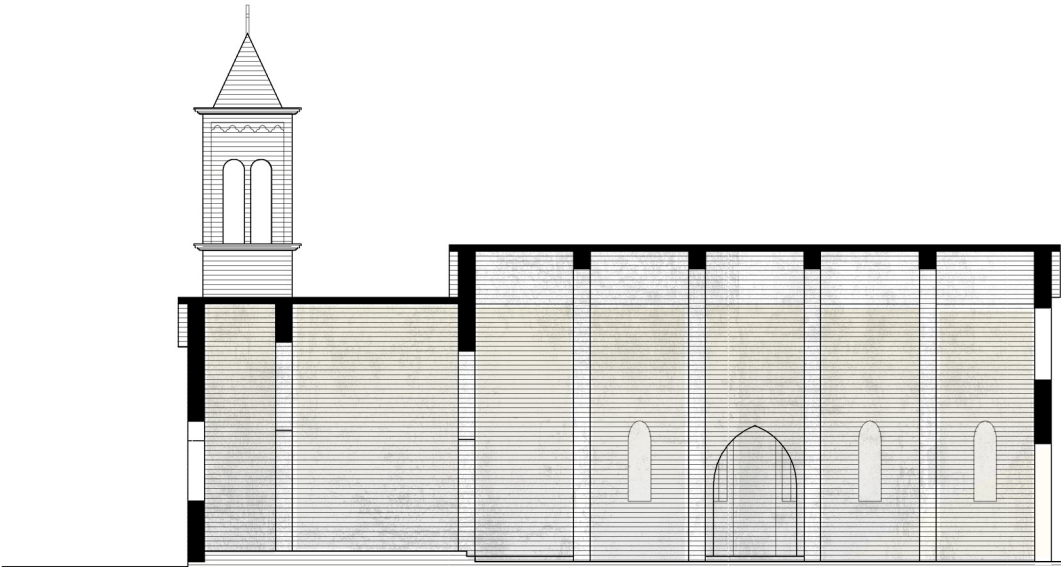

SEZIONE OVEST-EST scala 1:250