

PIANTA PIANO TERRA
scala 1:400

- 1 biglietteria

2 guardaroba

3 sala multifunzionale

4 bar

5 magazzino bar

6 wc

7 galleria


8 loggia coperta

9 porticato coperto


10 vuoto su doppia altezza

11 sala associazioni

12 deposito

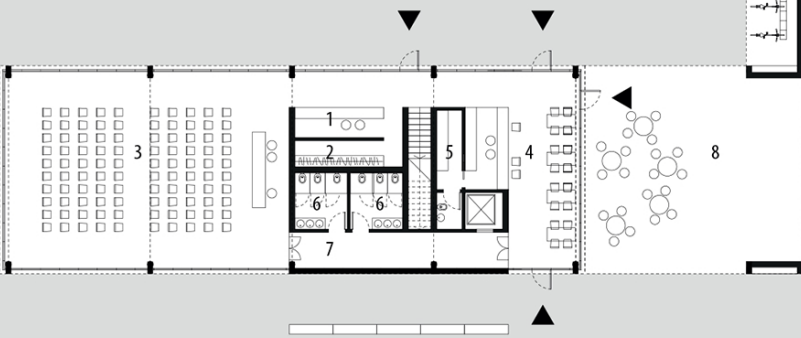


PIANTA PIANO PRIMO

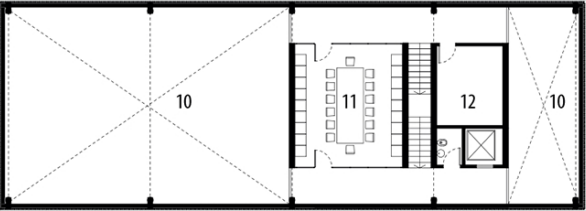

PROSPETTO SUD




PROSPETTO OVEST

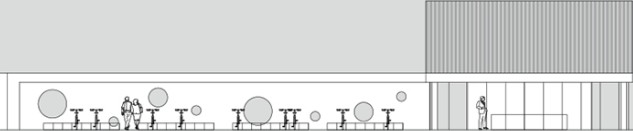

SEZIONE LONGITUDINALE



SEZIONE TRASVERSALE

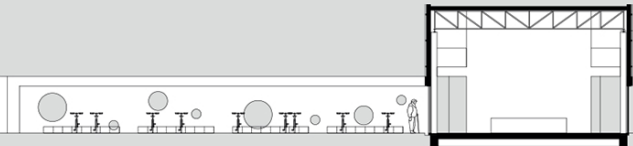

ASSONOMETRIA GENERALE DI PROGETTO:

- centro civico 1

nuova piazza Praissola 2

loggia coperta 3

porticato coperto 4

asse ciclo-pedonale 5

parcheggi "green" a servizio del centro civico 6

orti privati 7

filare di alberi di progetto 8

filare di alberi esistenti 9

area playground 10

