



Area d'intervento

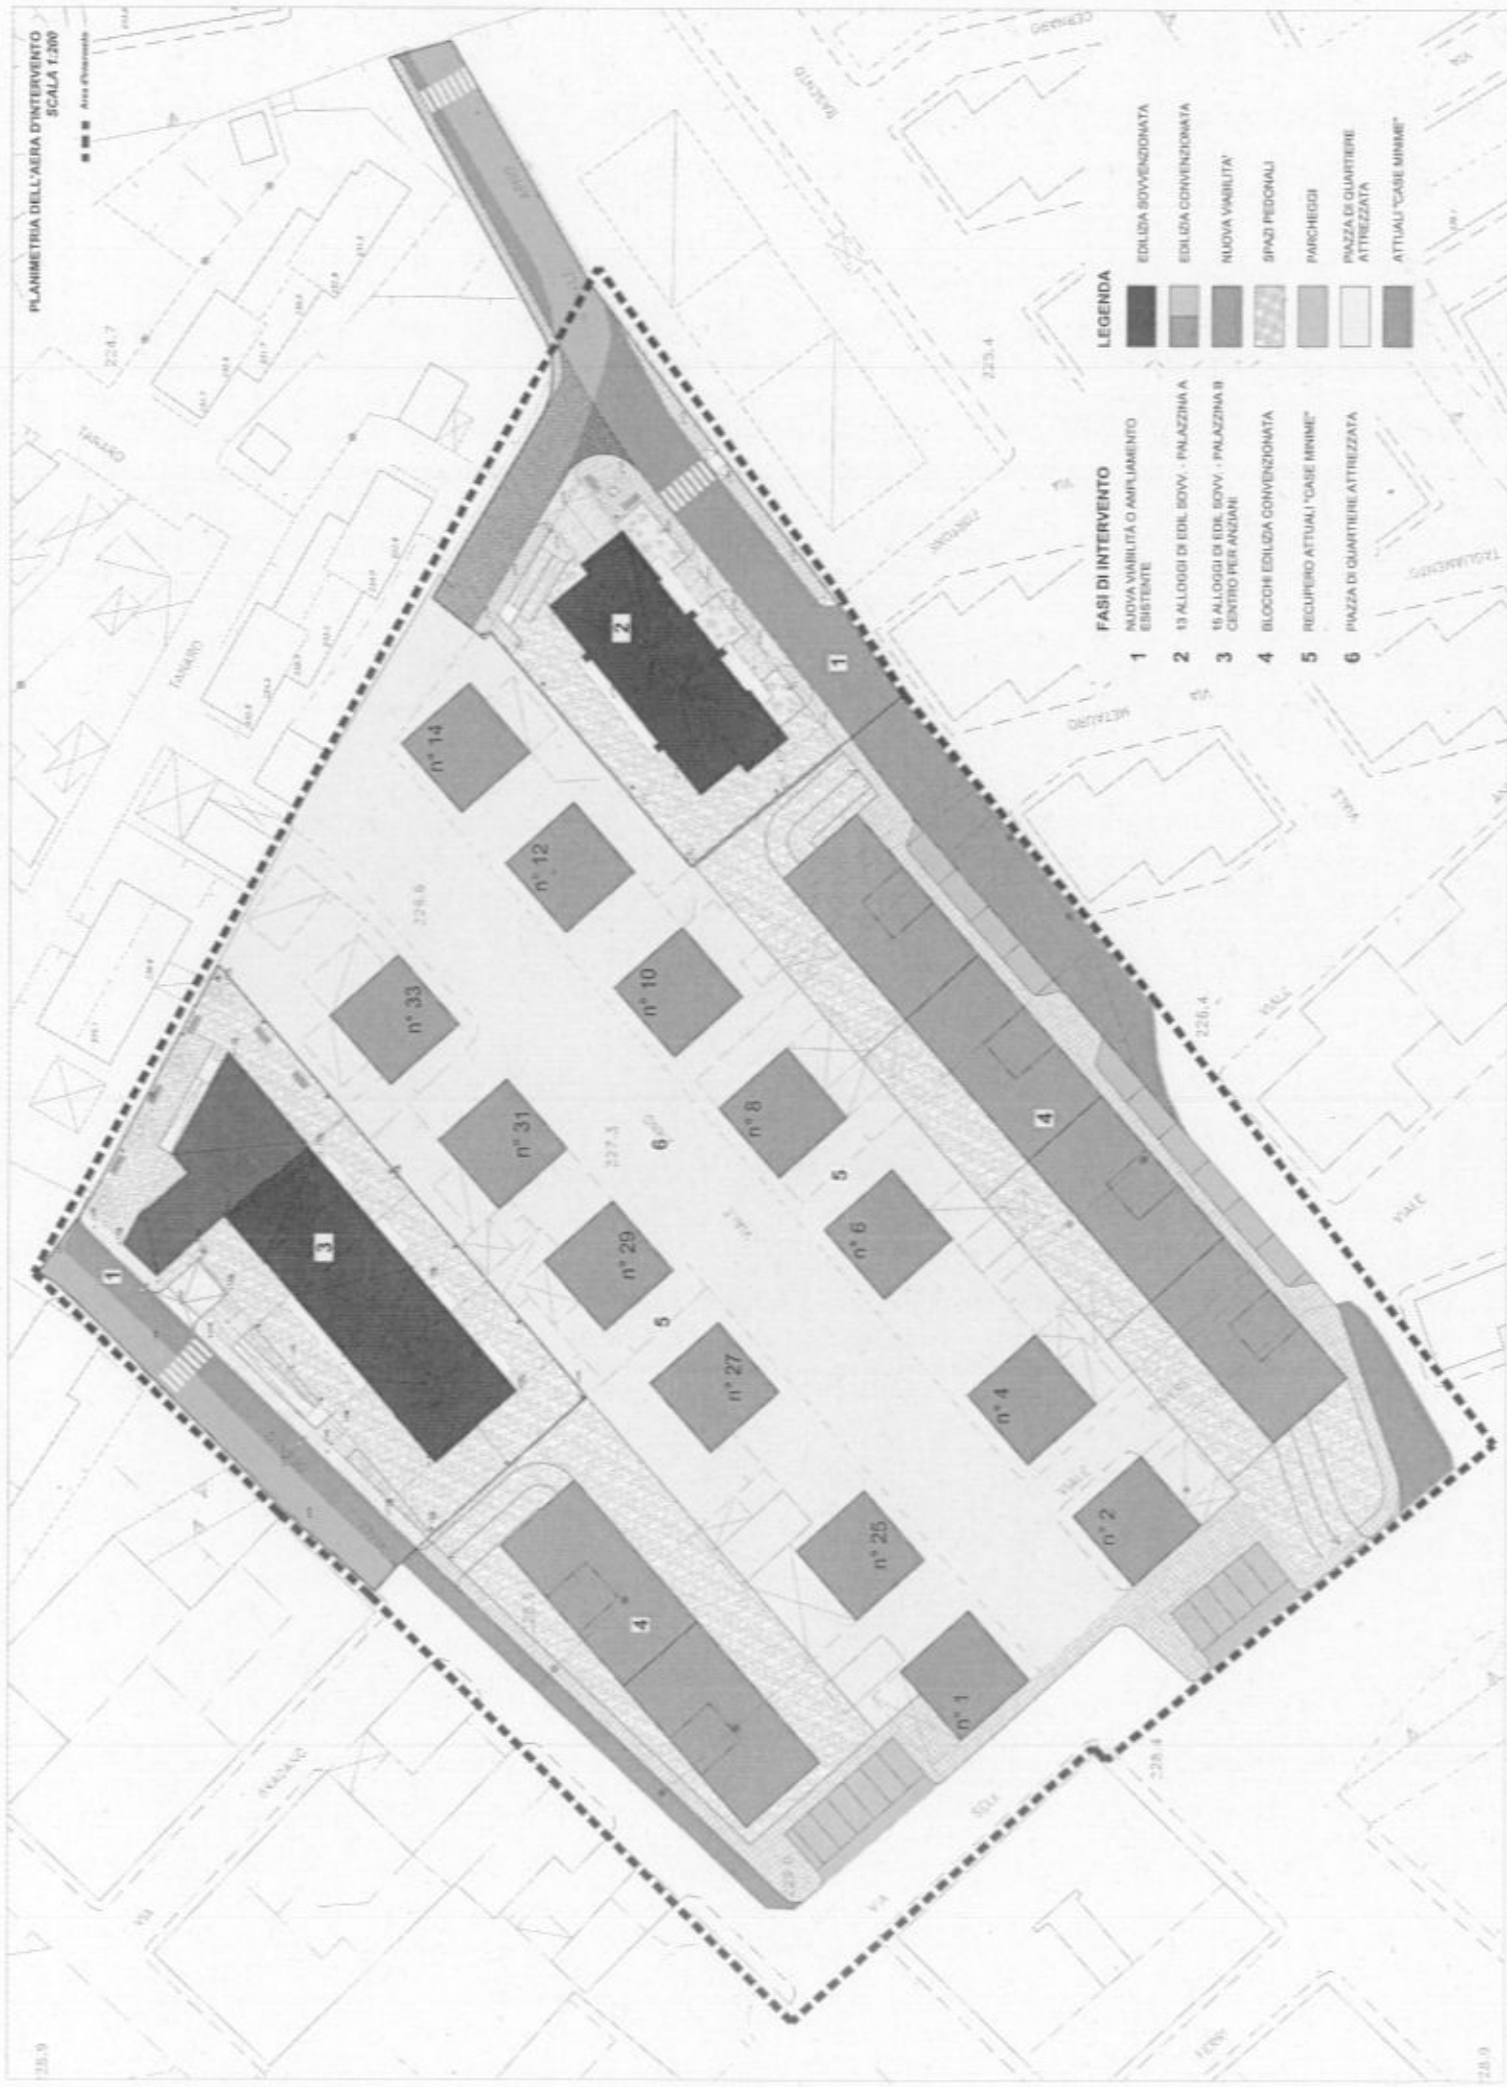

LEGENDA

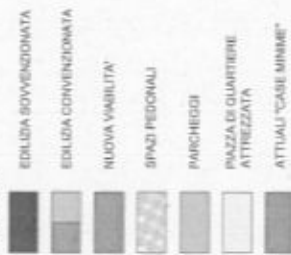

FASI DI INTERVENTO

- 1 NUOVA VILLAGGIATA O AMPLIAMENTO ESISTENTE
- 2 13 ALLOGGI DI EDIL. BOVV. - PALAZZINA A
- 3 15 ALLOGGI DI EDIL. BOVV. - PALAZZINA B CENTRO PER ANZIANI
- 4 BLOCCHI EDILIZIA CONVENZIONATA
- 5 RECUPERO ATTUALI "CASE MINIME"
- 6 PIAZZA DI QUARTIERE ATTREZZATA