


**Allegato n. 4
PLANIMETRIA
GENERALE DI
PROGETTO
(definitivo-esecutivo)**

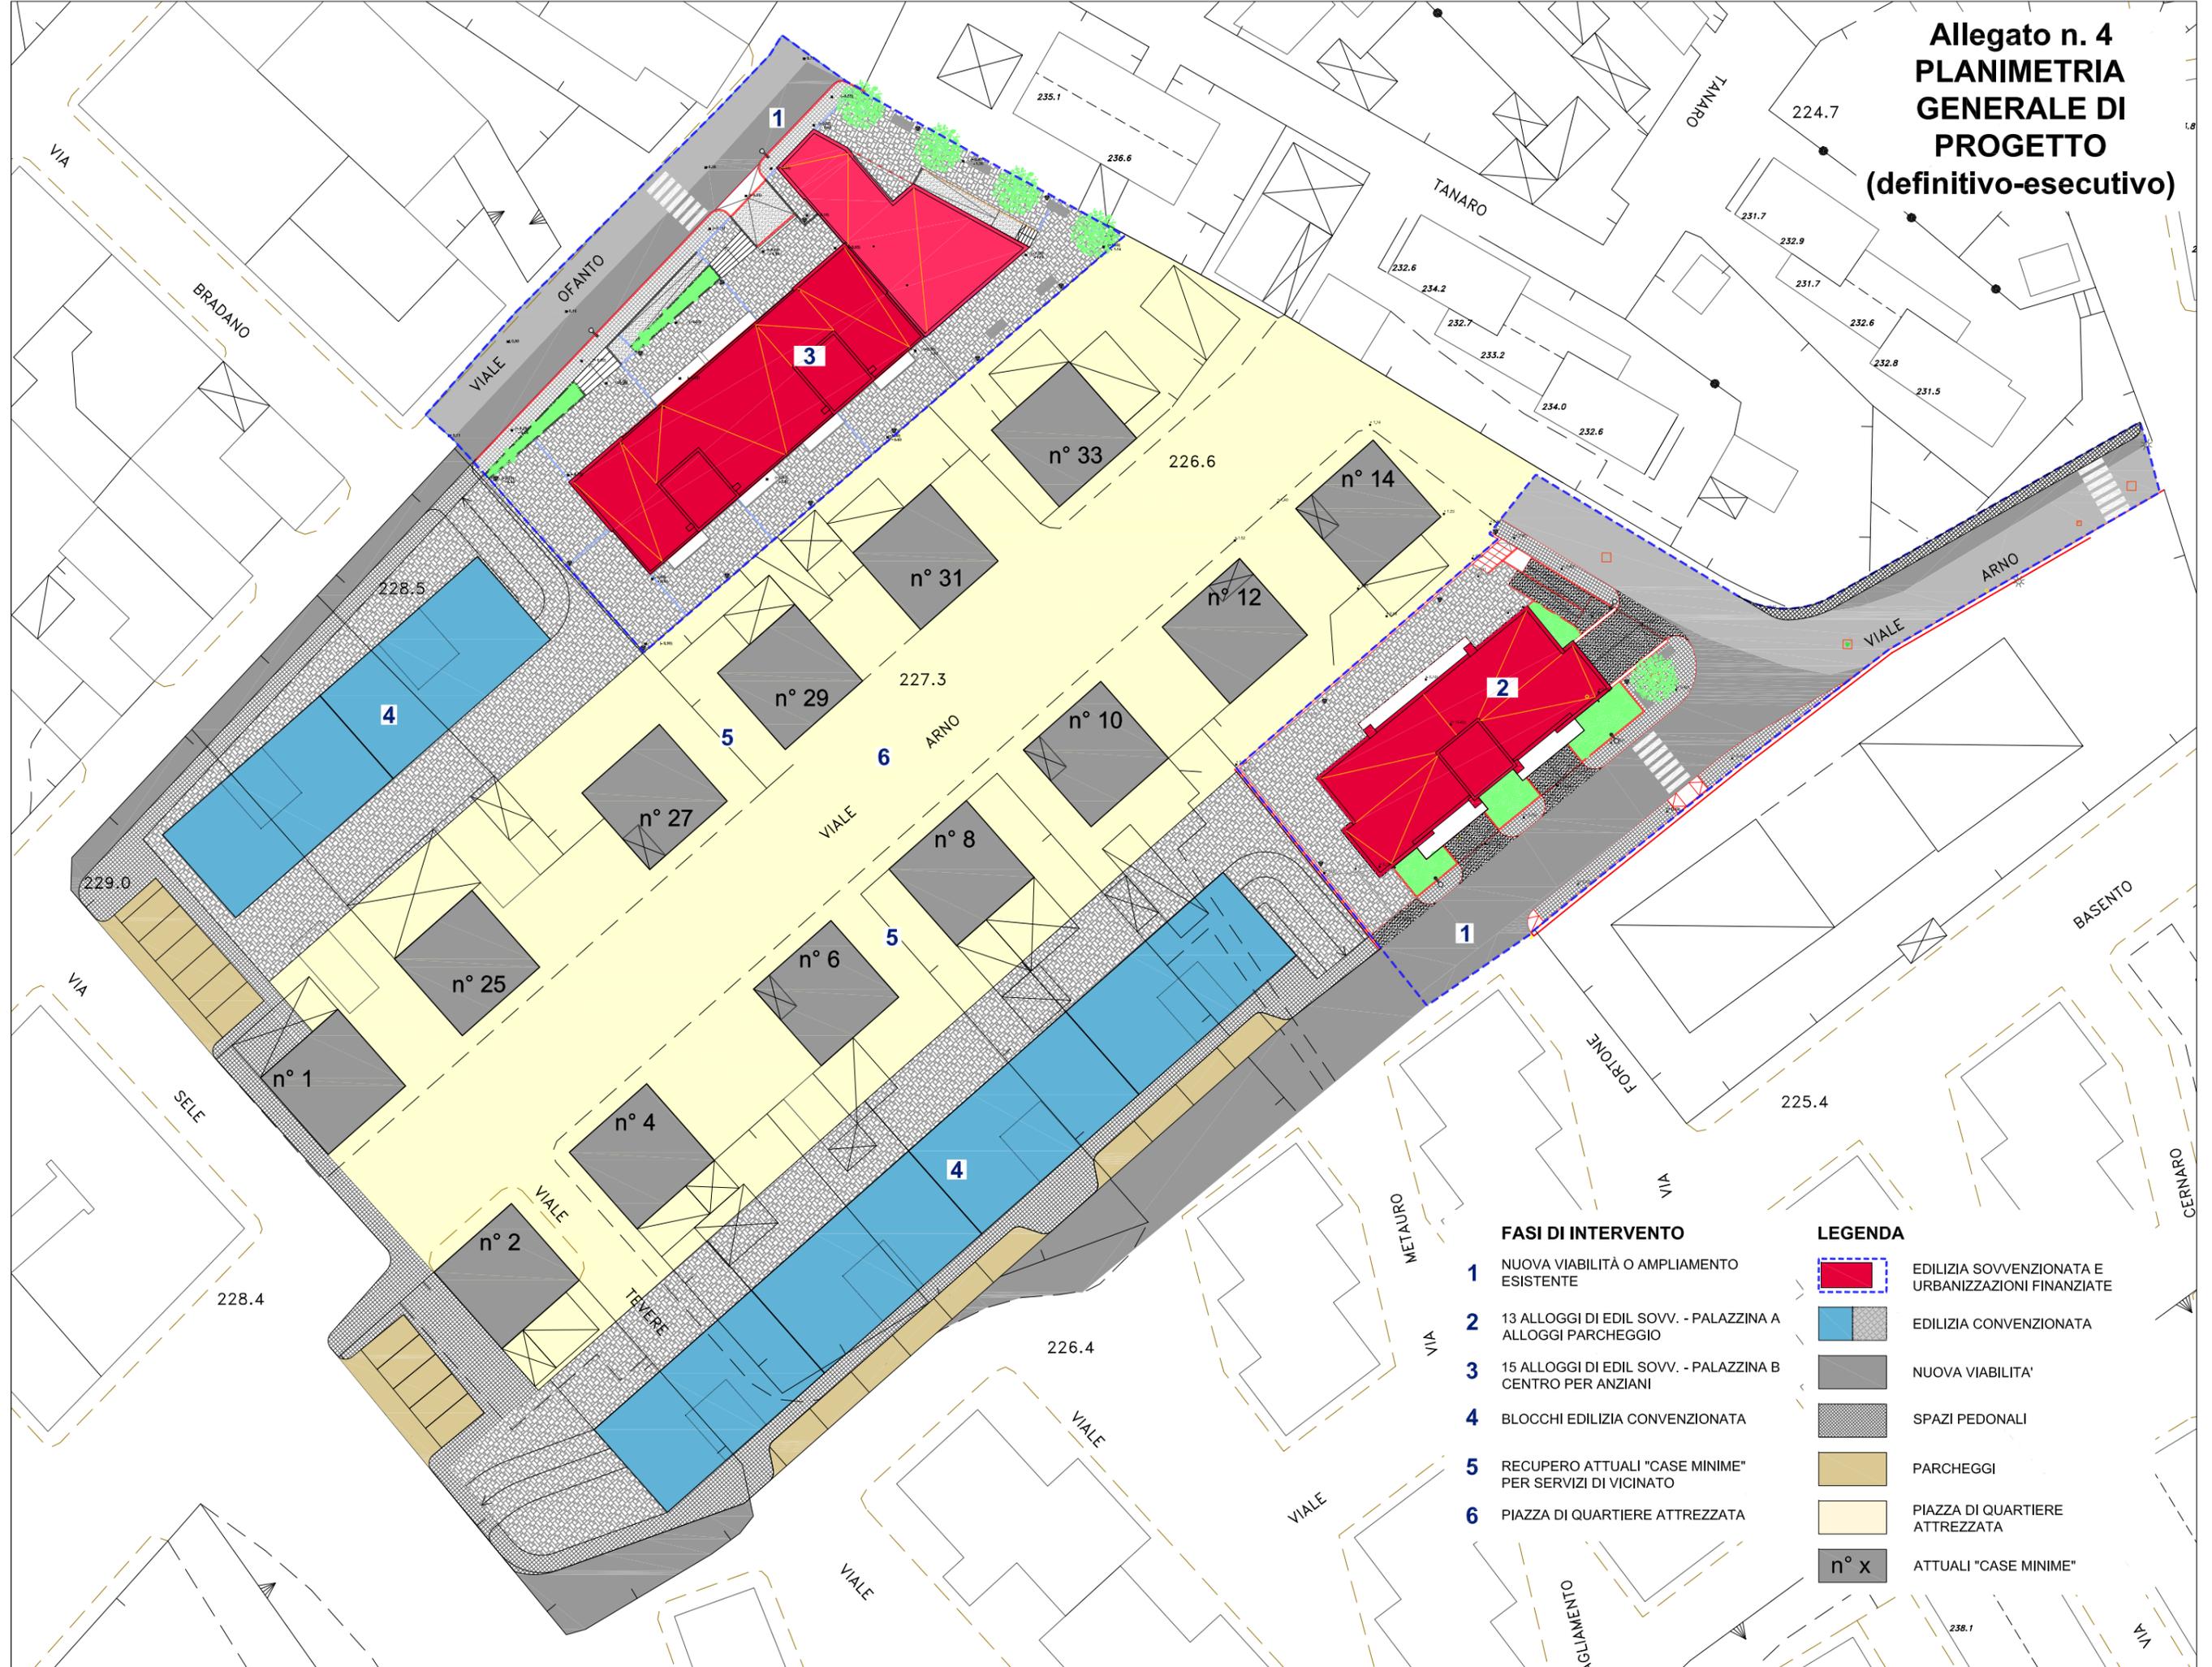

FASI DI INTERVENTO

- 1** NUOVA VIABILITÀ O AMPLIAMENTO ESISTENTE
- 2** 13 ALLOGGI DI EDIL SOVV. - PALAZZINA A ALLOGGI PARCHEGGIO
- 3** 15 ALLOGGI DI EDIL SOVV. - PALAZZINA B CENTRO PER ANZIANI
- 4** BLOCCHI EDILIZIA CONVENZIONATA
- 5** RECUPERO ATTUALI "CASE MINIME" PER SERVIZI DI VICINATO
- 6** PIAZZA DI QUARTIERE ATTREZZATA

LEGENDA

-  EDILIZIA SOVVENZIONATA E URBANIZZAZIONI FINANZIATE
-  EDILIZIA CONVENZIONATA
-  NUOVA VIABILITA'
-  SPAZI PEDONALI
-  PARCHEGGI
-  PIAZZA DI QUARTIERE ATTREZZATA
-  ATTUALI "CASE MINIME"