
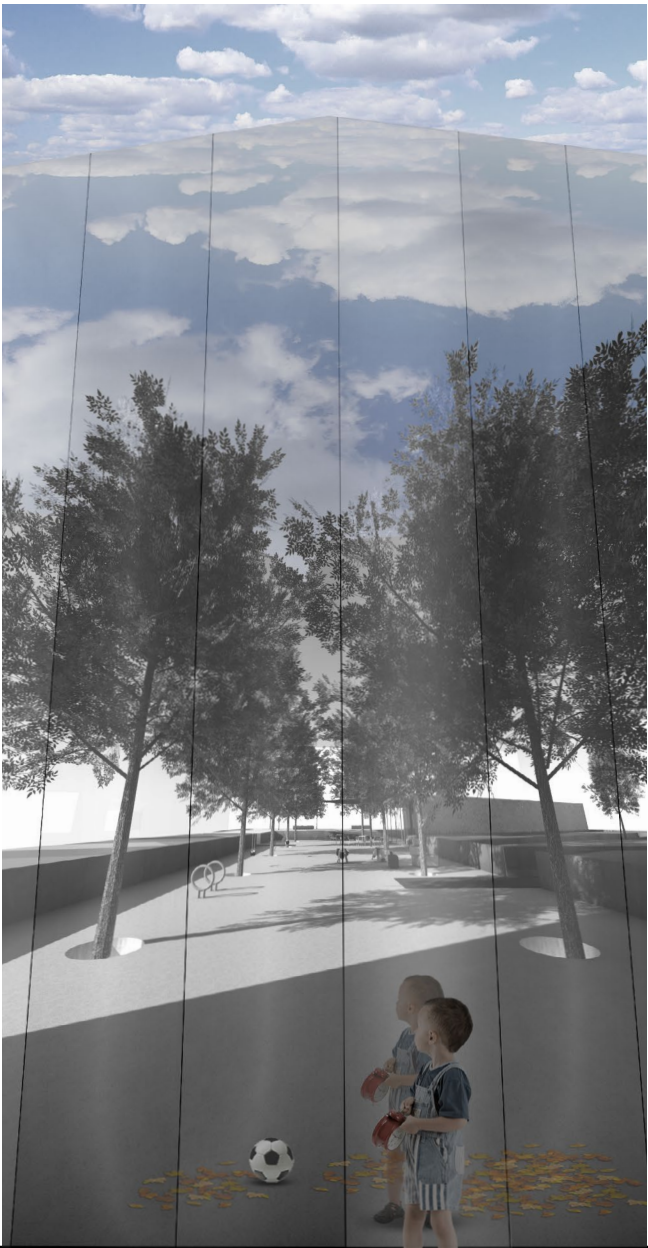
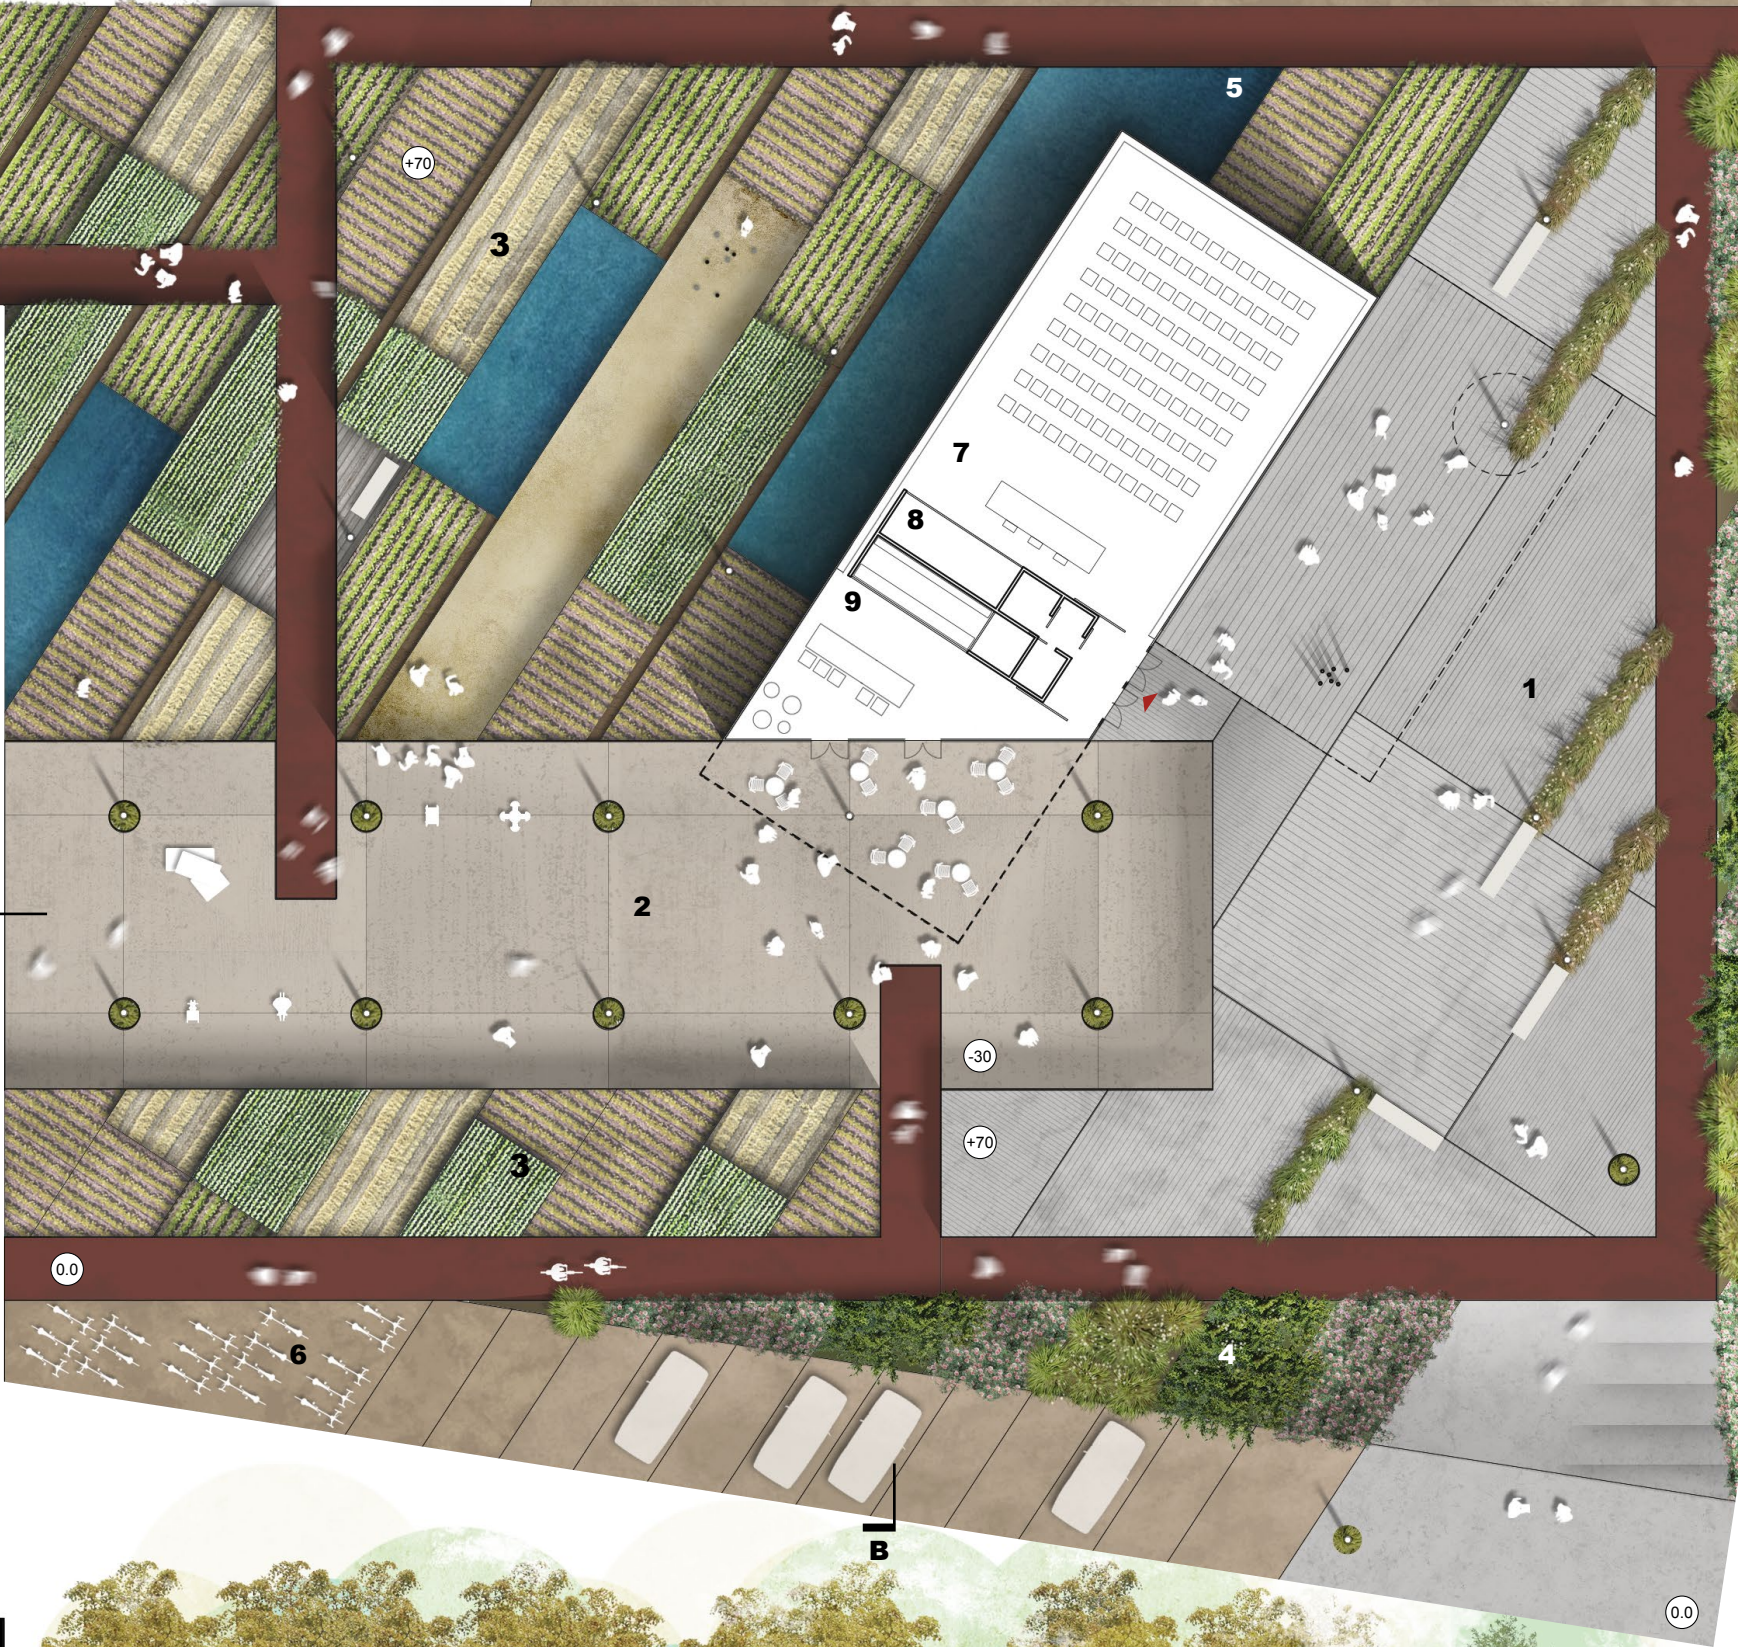


PLANIMETRIA 1:250

- 1.PIAZZA MERCATO
- 2.PARCO BAMBINI
- 3.ORTI DIDATTICI
- 4.VERDE "PUBBLICO" - GRAMINACEE
- 5.VASCHE RACCOLTA ACQUA PIOVANA

- 6.BIKE SHARING
- 7.SALA POLIVALENTE
- 8.BLOCCO SERVIZI
- 9.BAR / RISTORANTE

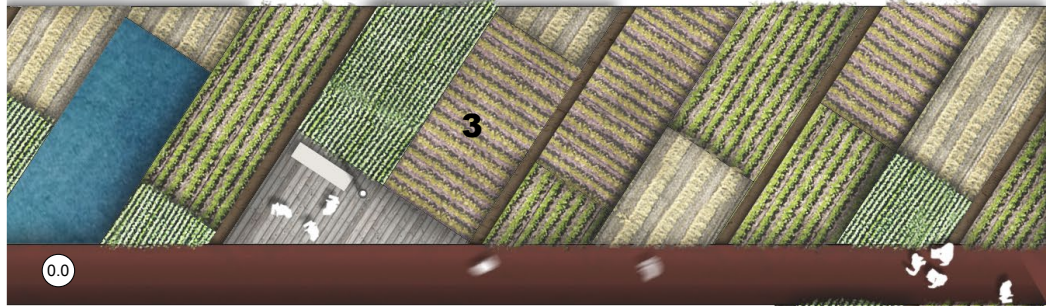

PARCO BAMBINI - RIFLESSO INFINITO



SEZ AA 1:250

SEZ BB 1:250