


DA SANT'ANNA A TRABOCCHETTO  
VISTA AEREA DEL PROGETTO

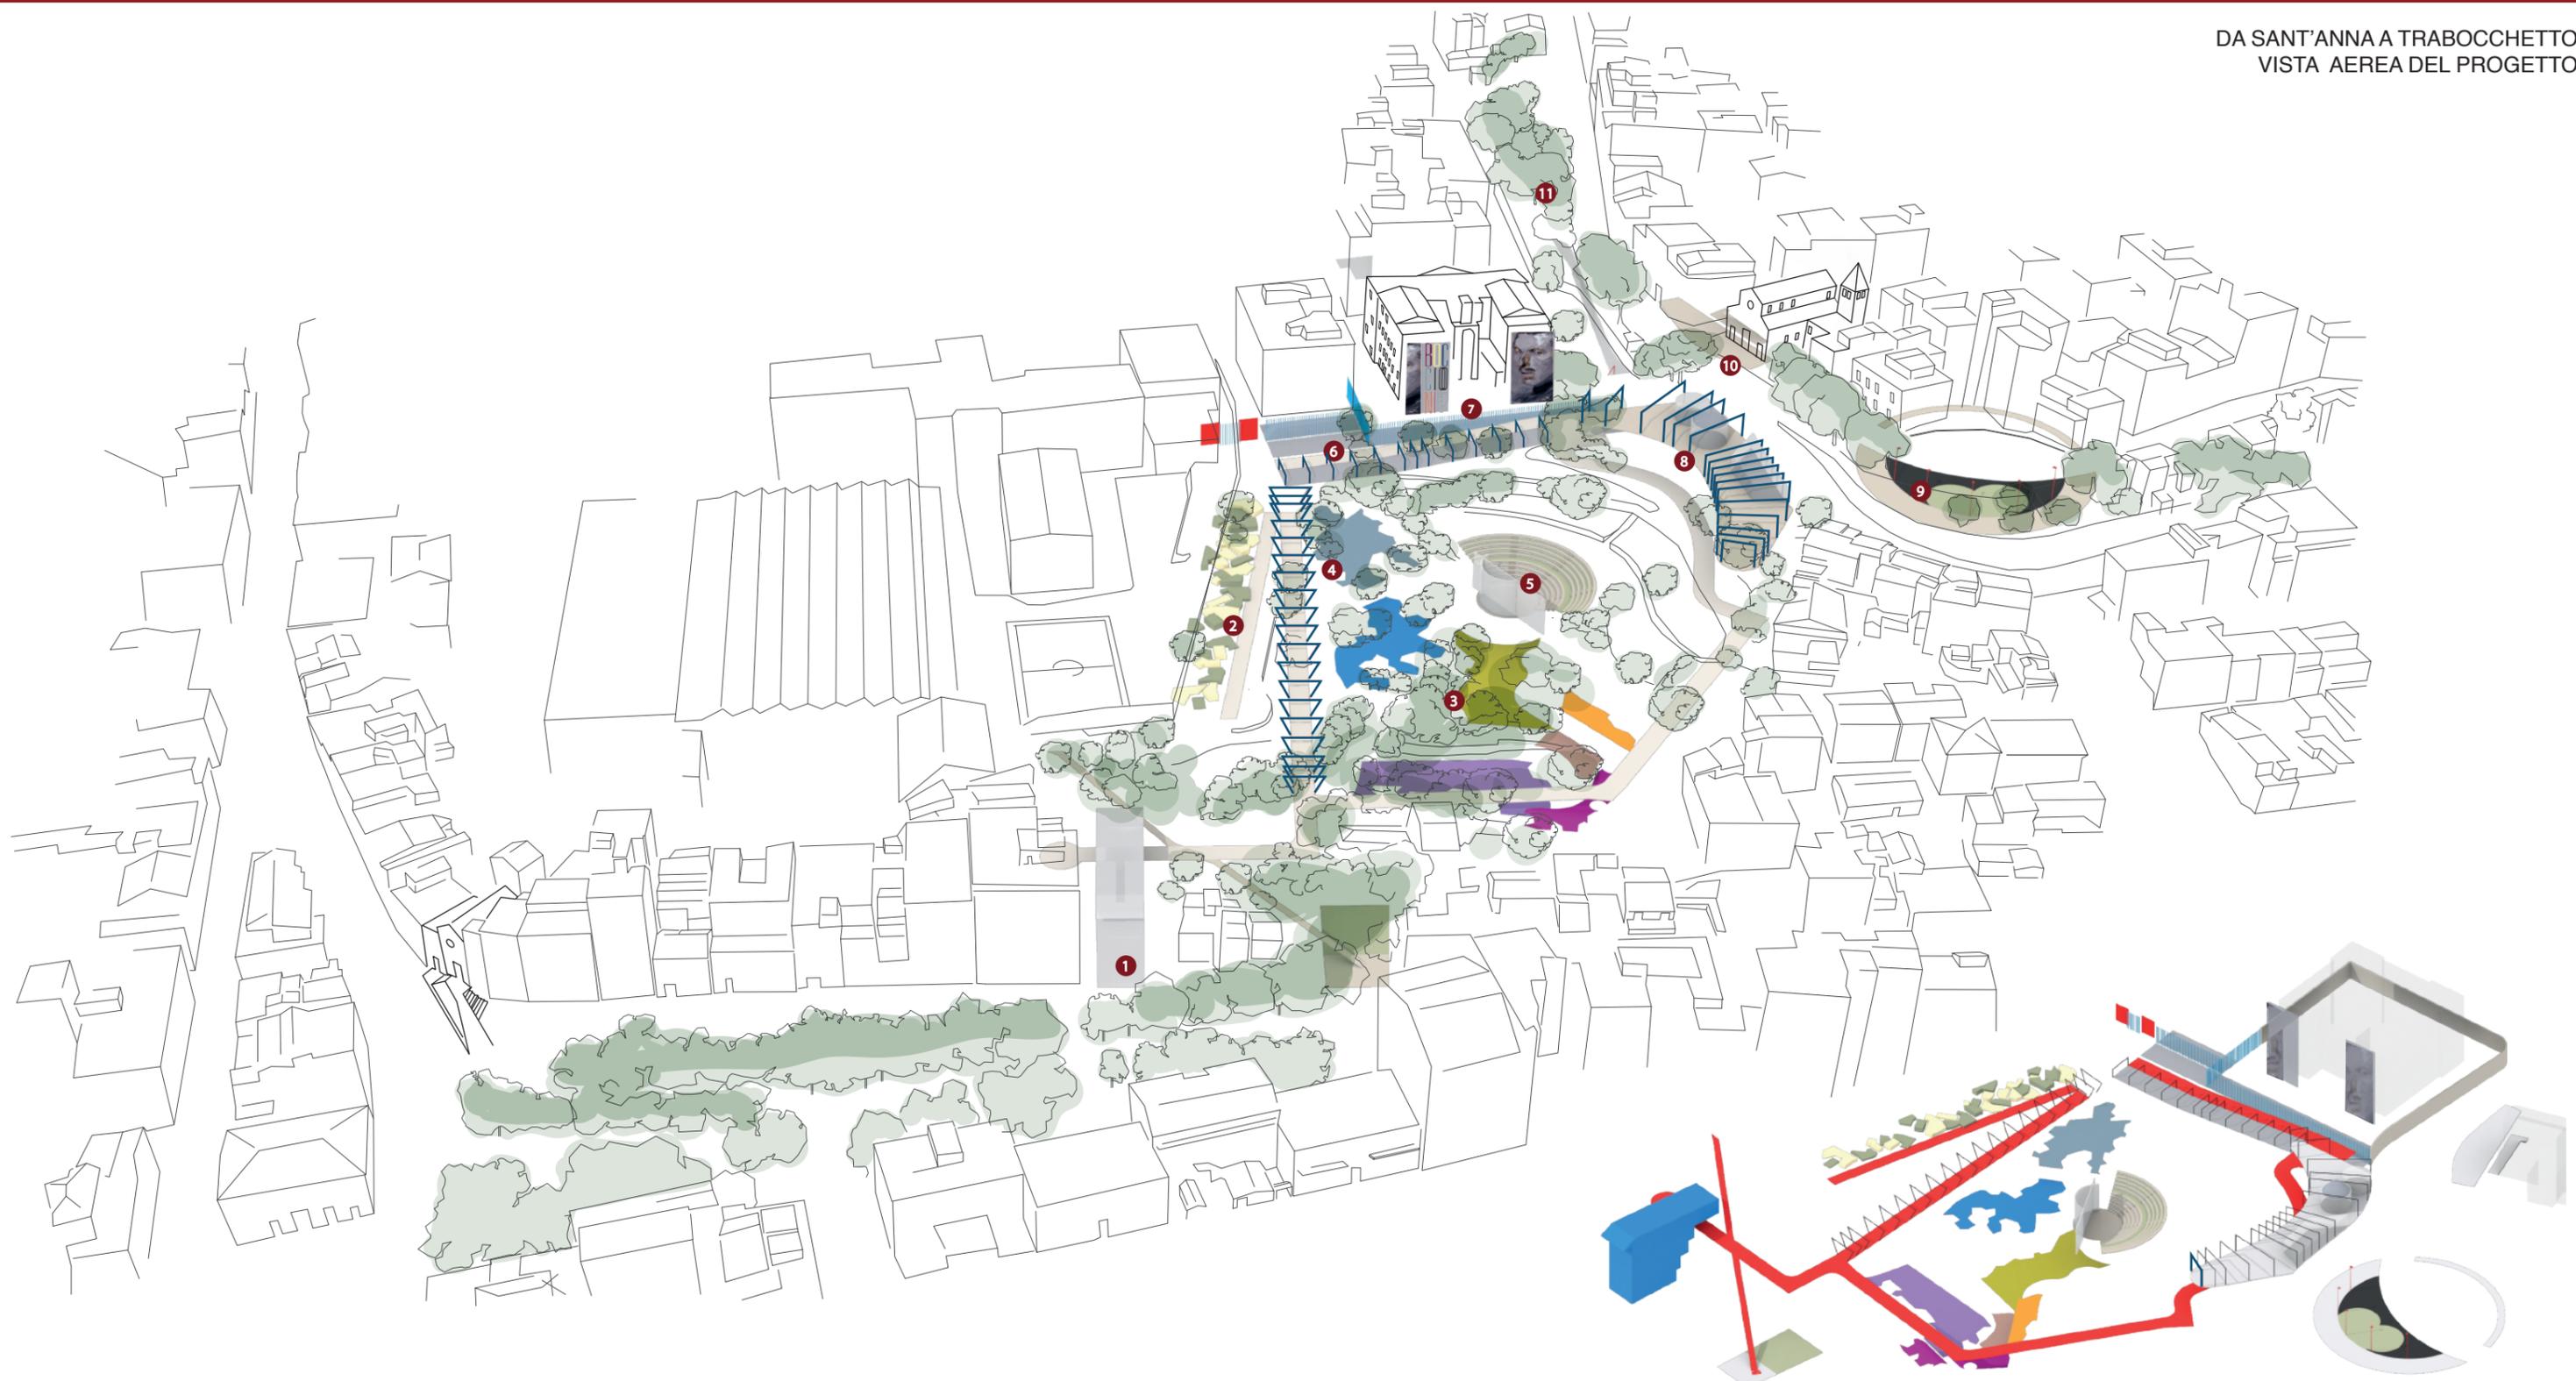

- 1** LOFT, edificio Sant'Anna (iniziativa privata): edificio a destinazione di ricerca-laboratorio. Possibilità di un ascensore pubblico senza oneri di costruzione e manutenzione.
- 2** ORTI URBANI: realizzati attraverso la concessione di spazi coltivabili ad associazioni, con costi di realizzazione e di gestione loro carico.
- 3** CUORE: si compone di una serie di giardini tematici dedicati a diverse attività fra loro correlate: l'osservazione di uccelli migratori, un campo scout, aree per lo sport informale, aree gioco per bambini, riserve naturali...
- 4** PORTICO: un anello carrabile di servizio corre lungo il perimetro del parco per garantire l'accessibilità di veicoli di sicurezza, manutenzione, vigili del fuoco e persone a mobilità ridotta.
- 5** CAVEA: restauro dell'esistente
- 6** PARCHEGGI con accesso da Via Cuzzocrea
- 7** MUSEO della CULTURA: maggiore permeabilità e accessibilità diretta tra Parco e Museo
- 8** RISTORANTE PANORAMICO (iniziativa privata). Possibilità di un ascensore pubblico senza oneri di costruzione e manutenzione.
- 9** PIAZZA della ROTONDA: riqualificazione e restauro
- 10** SAGRATO: ridefinizione e ampliamento dello spazio antistante la chiesa di San Paolo alla Rotonda
- 11** VIALE REGGIO CAMPI: ridefinizione della viabilità carrabile e pedonale e riqualificazione degli spazi a verde e di sosta