




REVIT EX CA.ME. III

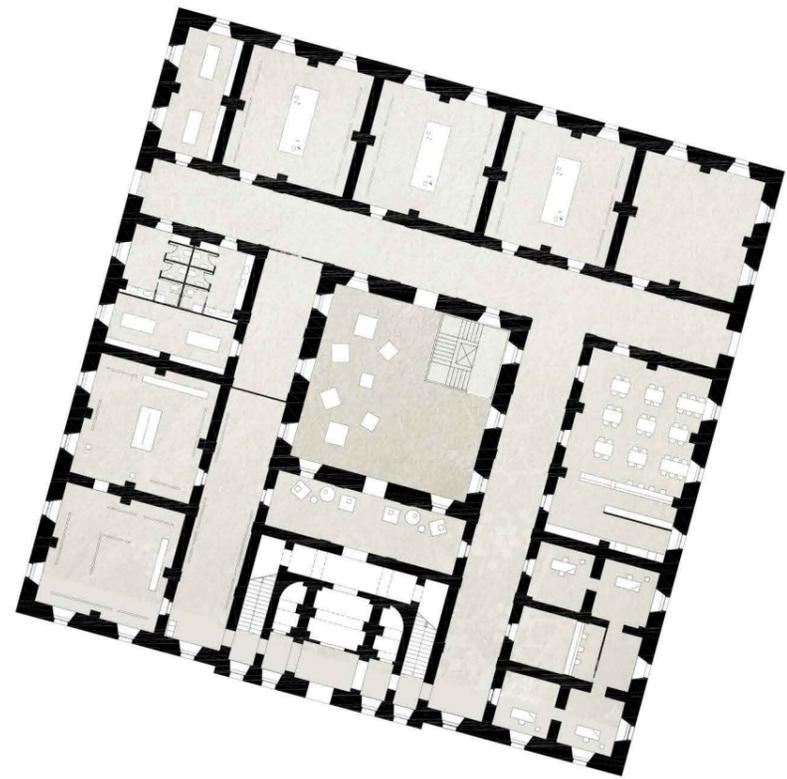


pianta primo livello

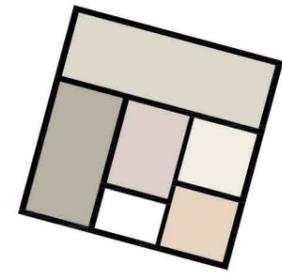


- museo del Collegio
- atelier - expo
- caffetteria
- amministrazione
- living

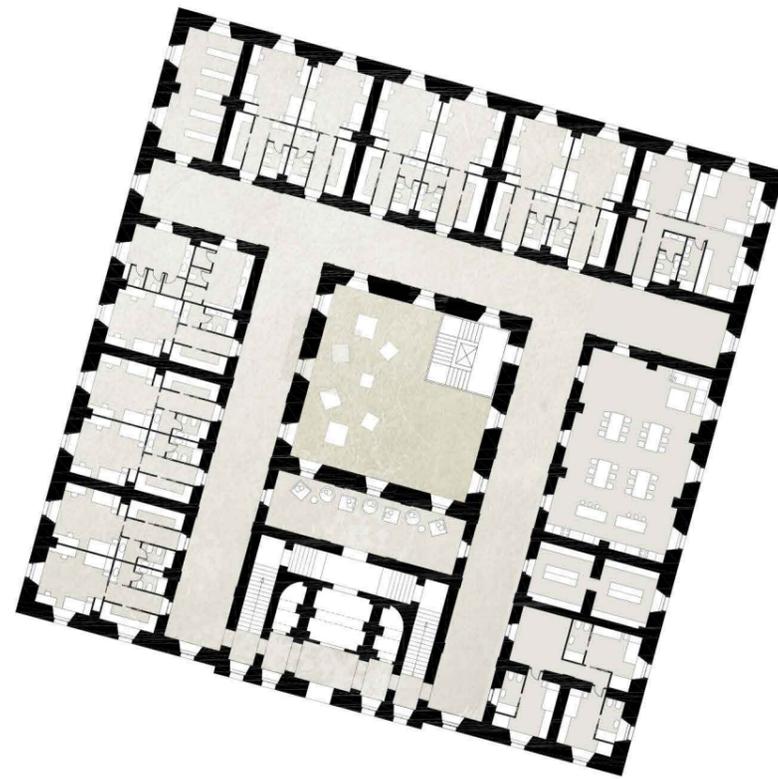

pianta secondo livello

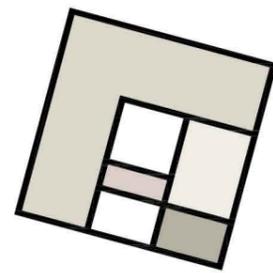


- alloggi docenti
- alloggi studenti
- cucina-soggiorno
- living

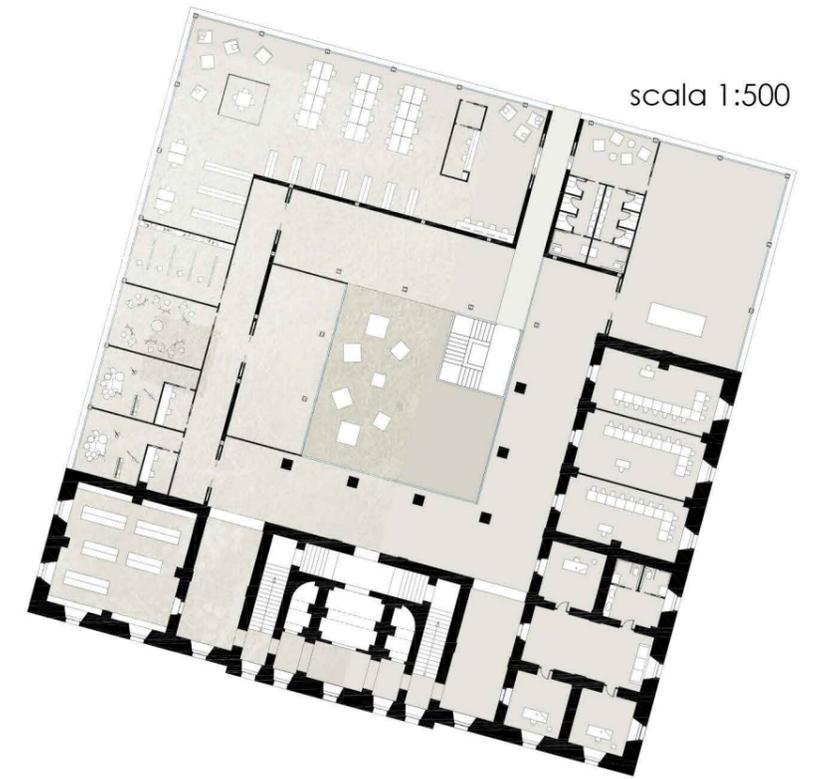

scala 1:500

pianta terzo livello

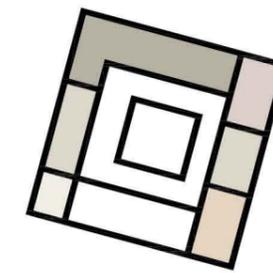

- biblioteca
- aule-laboratori
- magazzino
- studi docenti
- sala polifunzionale

