



TAVOLA 3 _ RIQUALIFICAZIONE DELL'EDIFICIO COMUNALE DI VIA BOTTEGO

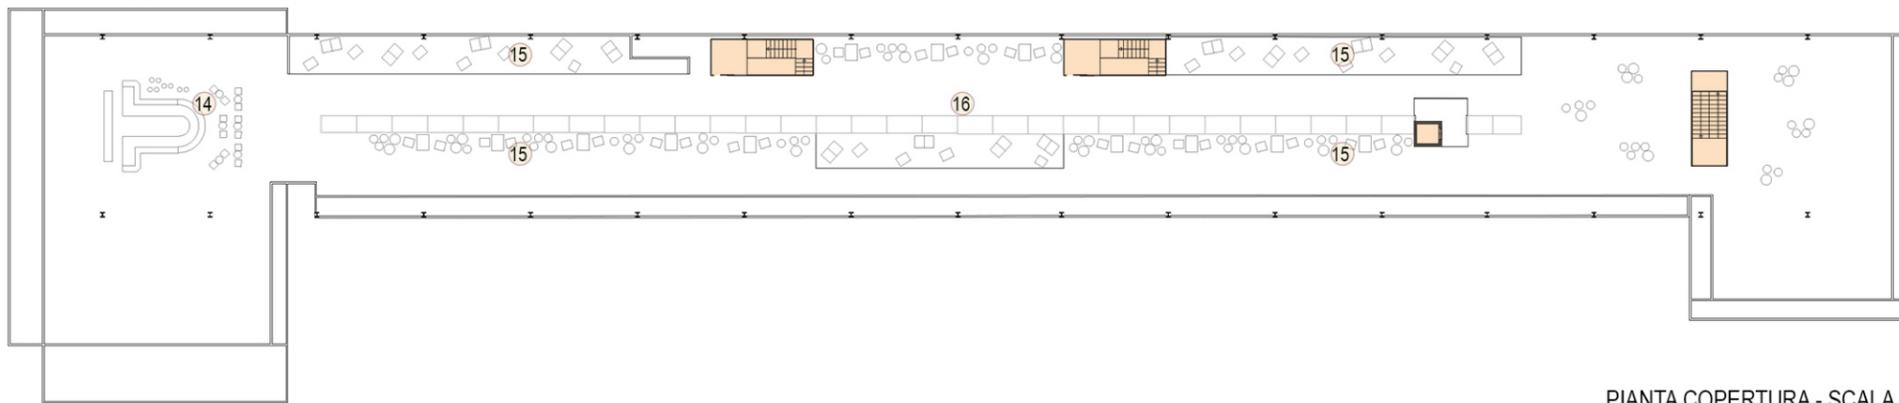


PIANTA COPERTURA - SCALA 1_500




7 10 scalinata polifunzionale e spazio compagnia teatrale

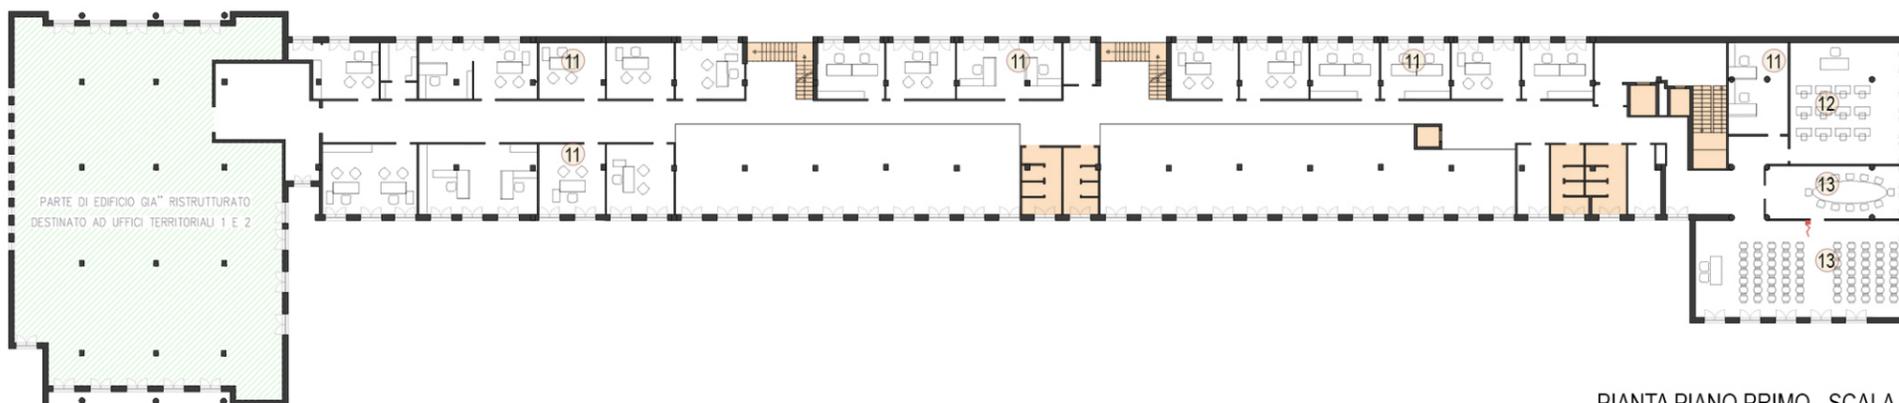

PIANTA PIANO PRIMO - SCALA 1_500

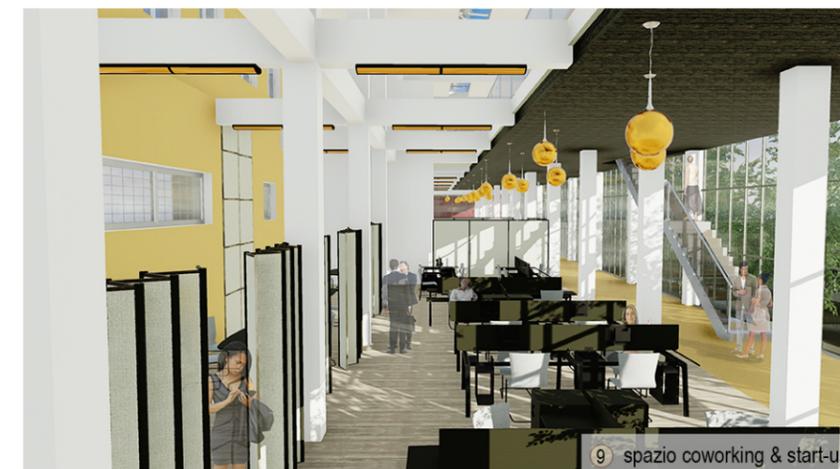


9 spazio coworking & start-up

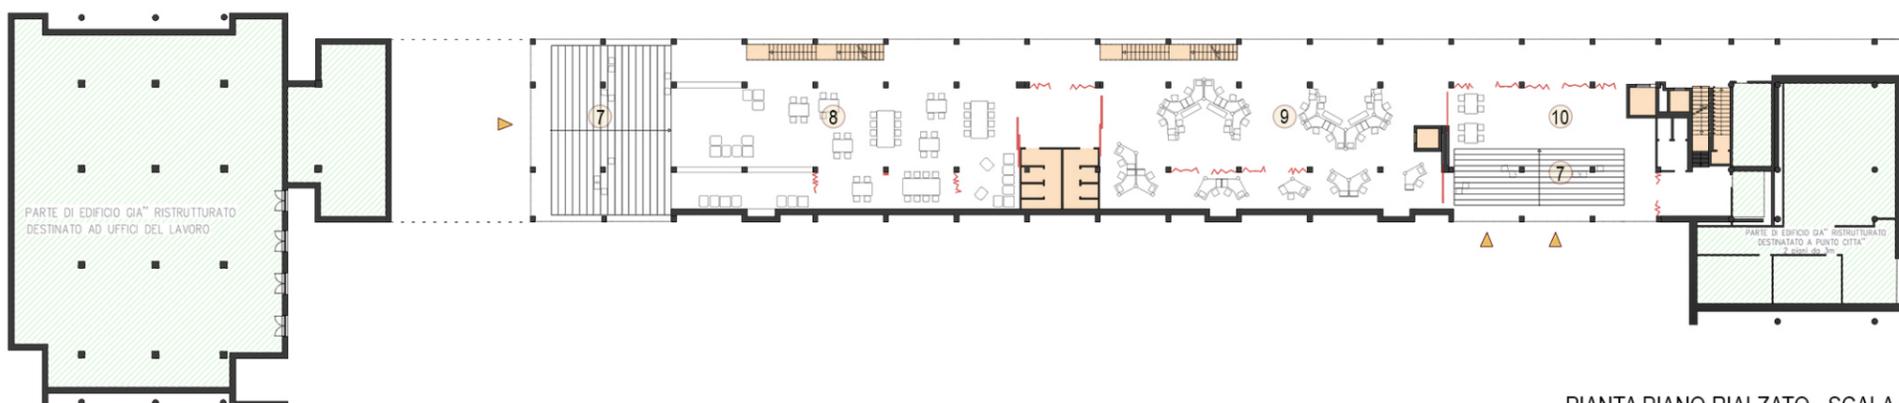

PIANTA PIANO RIALZATO - SCALA 1_500



11 piano uffici

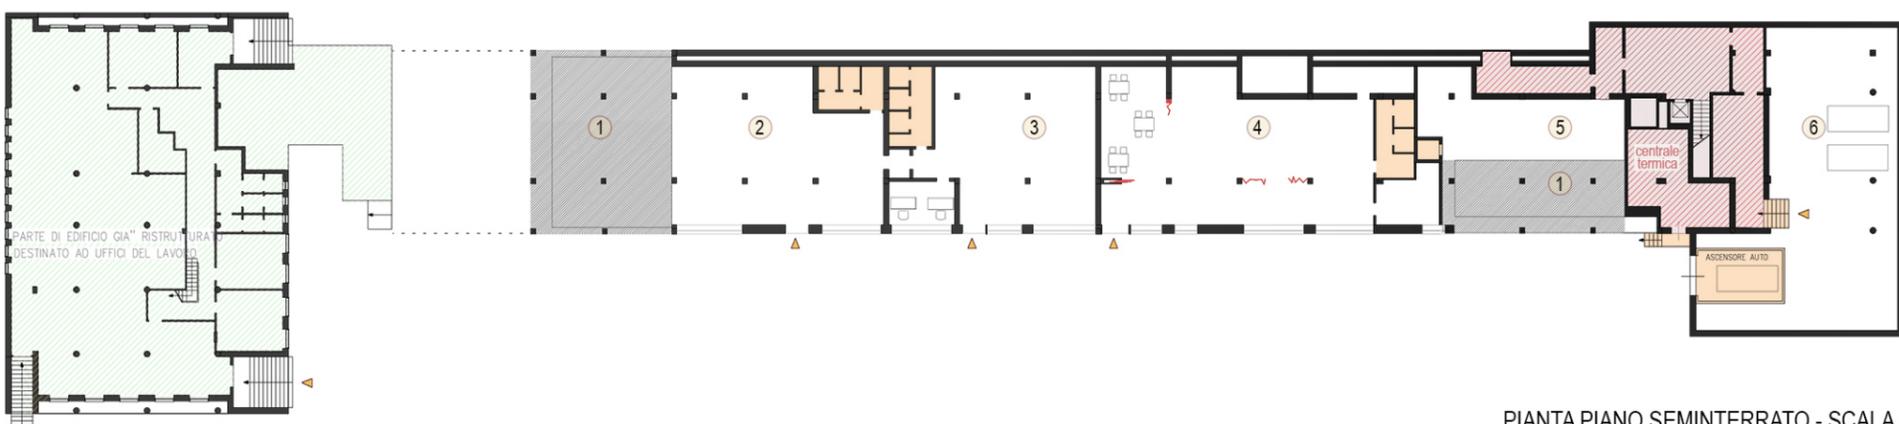

PIANTA PIANO SEMINTERRATO - SCALA 1_500

- 1 spazio sottoscala
- 2 laboratorio 1
- 3 laboratorio 2
- 4 circolo degli anziani
- 5 deposito c. teatrale
- 6 locale autorimessa
- 7 scalinate polifunzionali
- 8 spazio studio & lettura
- 9 coworking & start-up
- 10 compagnia teatrale
- 11 uffici
- 12 aula didattica
- 13 sala riunioni
- 14 punto ristoro
- 15 spazi di sosta
- 16 terrazza all'aperto
- spazio per servizi



7 8 scalinata polifunzionale e spazio studio & lettura