


03. Composizione del progetto: uno schema di riferimento per diverse storie del futuro

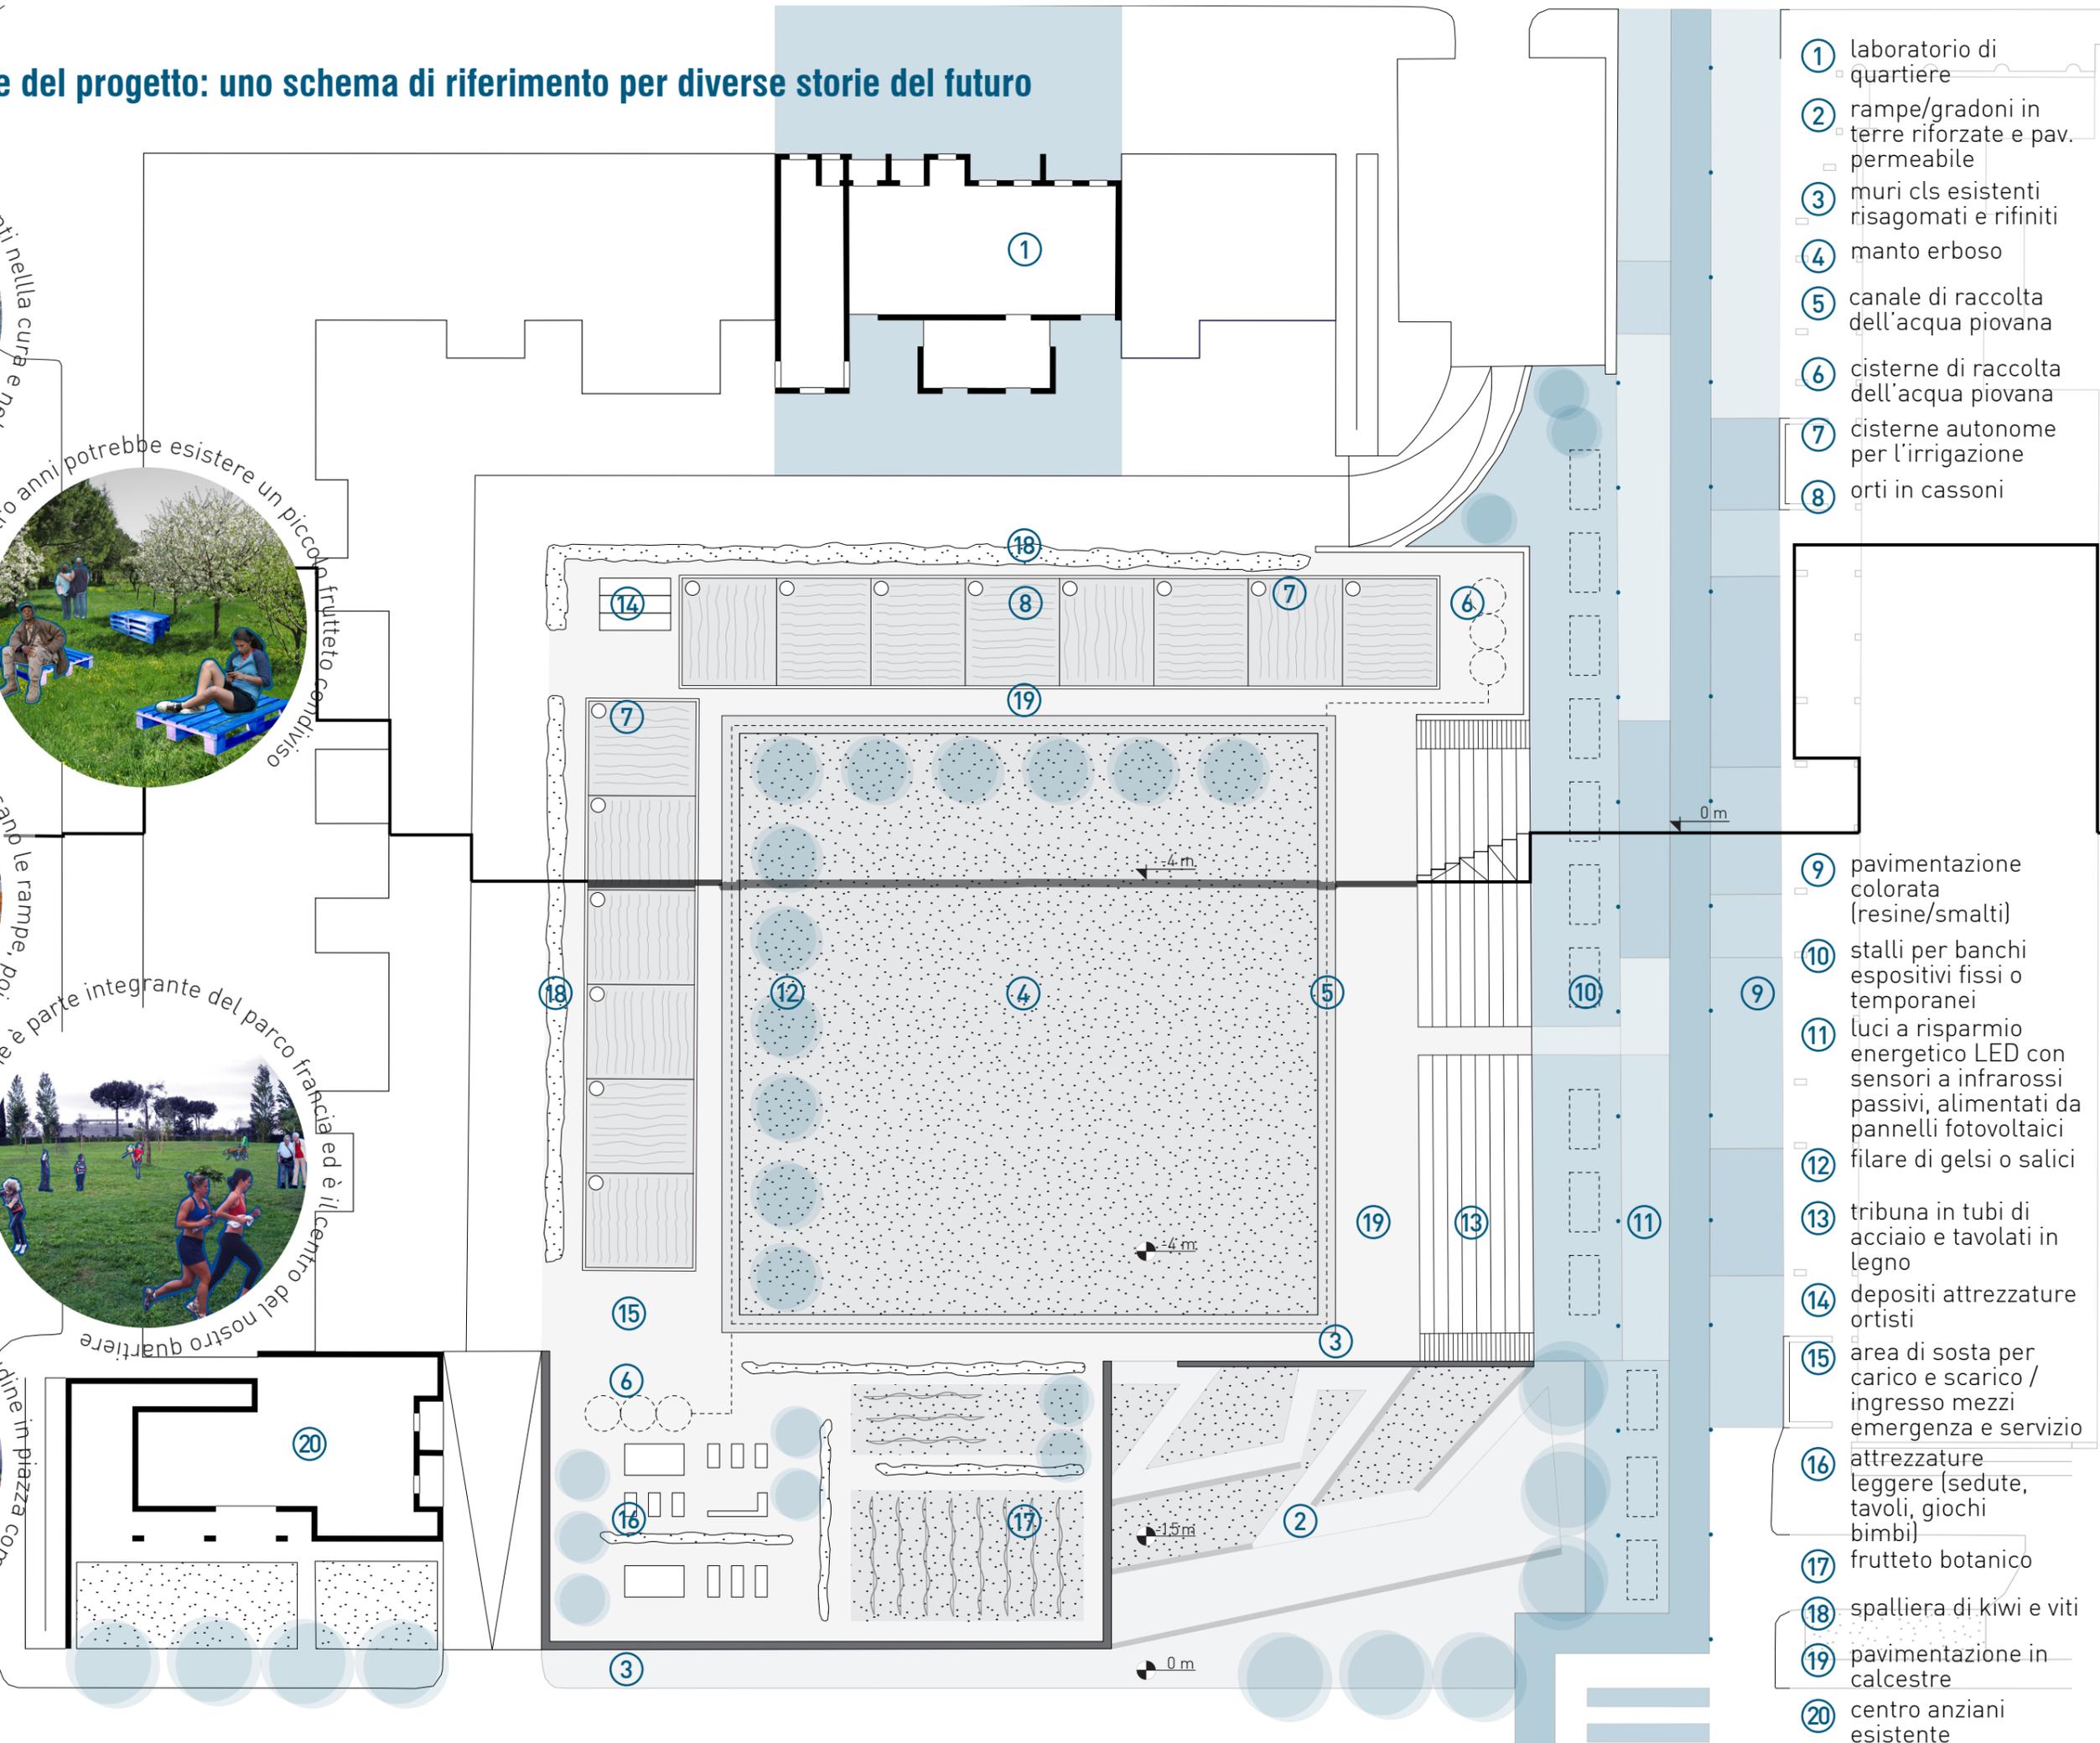

- ① laboratorio di quartiere
- ② rampe/gradoni in terre rinforzate e pav. permeabile
- ③ muri cls esistenti risagomati e rifiniti
- ④ manto erboso
- ⑤ canale di raccolta dell'acqua piovana
- ⑥ cisterne di raccolta dell'acqua piovana
- ⑦ cisterne autonome per l'irrigazione
- ⑧ orti in cassoni
- ⑨ pavimentazione colorata (resine/smalti)
- ⑩ stalli per banchi espositivi fissi o temporanei
- ⑪ luci a risparmio energetico LED con sensori a infrarossi passivi, alimentati da pannelli fotovoltaici filare di gelsi o salici
- ⑫ tribuna in tubi di acciaio e tavolati in legno
- ⑬ depositi attrezzature artisti
- ⑭ area di sosta per carico e scarico / ingresso mezzi emergenza e servizio
- ⑮ attrezzature leggere (sedute, tavoli, giochi bimbi)
- ⑯ frutteto botanico
- ⑰ spalliera di kiwi e viti
- ⑱ pavimentazione in calcestruzzo
- ⑳ centro anziani esistente