

REALIZZAZIONE DI:
 -Grande piazzale, spazi dedicati al mercato e punti di aggregazione per i cittadini.
 -Spazi verdi, giochi d'acqua, illuminazione e segnalazioni.
 -Pista ciclabile di collegamento.


RIGENERARE UNA PIAZZA PER RIGENERARE IL FUTURO

tav. 1 INQUADRAMENTO-FUNZIONI-PERCORSI-MATERIALI-VEGETAZIONE

tav. 2 Pianta - Sezioni

tav. 3 ELABORATI DI DETTAGLIO (arredi-illuminazione-moduli)

tav. 2 - Pianta - Sezioni

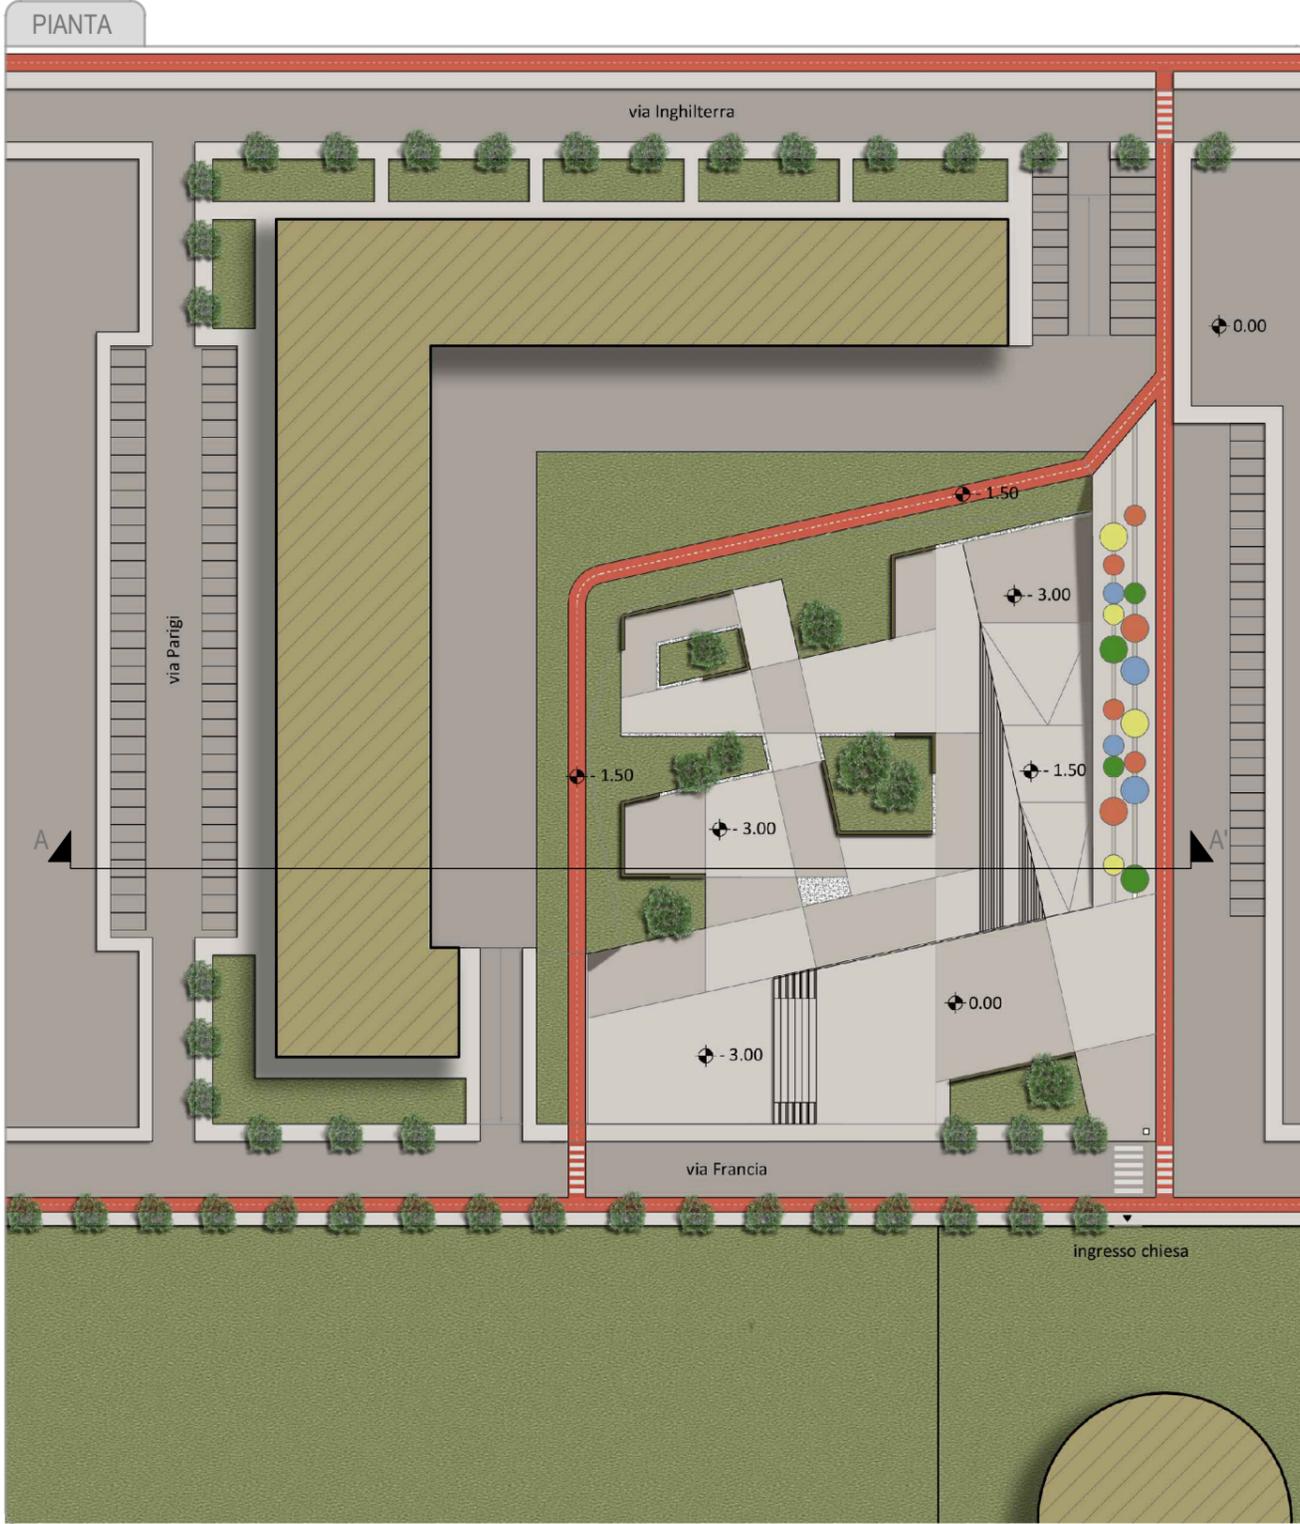

SCALA 1:100



SCALA 1:100



SCALA 1:20