



Una nuova prospettiva: le condizioni sono cambiate!

Il senso della grande struttura verde attrezzata è quello di **ri-attivare** il quartiere, senza demolire le costruzioni esistenti, ma anzi conformandole e qualificandole con un elemento naturale pubblico: il suo compito diventa perciò quello di rafforzare il senso di appartenenza che gli abitanti hanno per questa area.


La posizione centrale dell'edificio, sede del **Community Hub**, permette di catalizzare i flussi e le dinamiche cittadine sviluppando una rete di rapporti tra le persone al fine di contrastare l'esclusione sociale.

La struttura si sviluppa su quattro livelli in cui si articolano degli spazi con **carattere pubblico** al piano terra e sempre più privato ai livelli superiori fino al tetto giardino. Tuttavia l'**unità spaziale** è garantita dalla giustapposizione di doppie altezze, che, oltre a favorire i rapporti visivi, permettono l'ingresso della luce fino ai piani seminterrati.

Il complesso sarà la sede del Community Hub: spazio multidisciplinare, vivo durante tutto il giorno (e la notte), in cui il carattere degli ambienti si presta ad adattarsi ad usi e funzioni diverse.

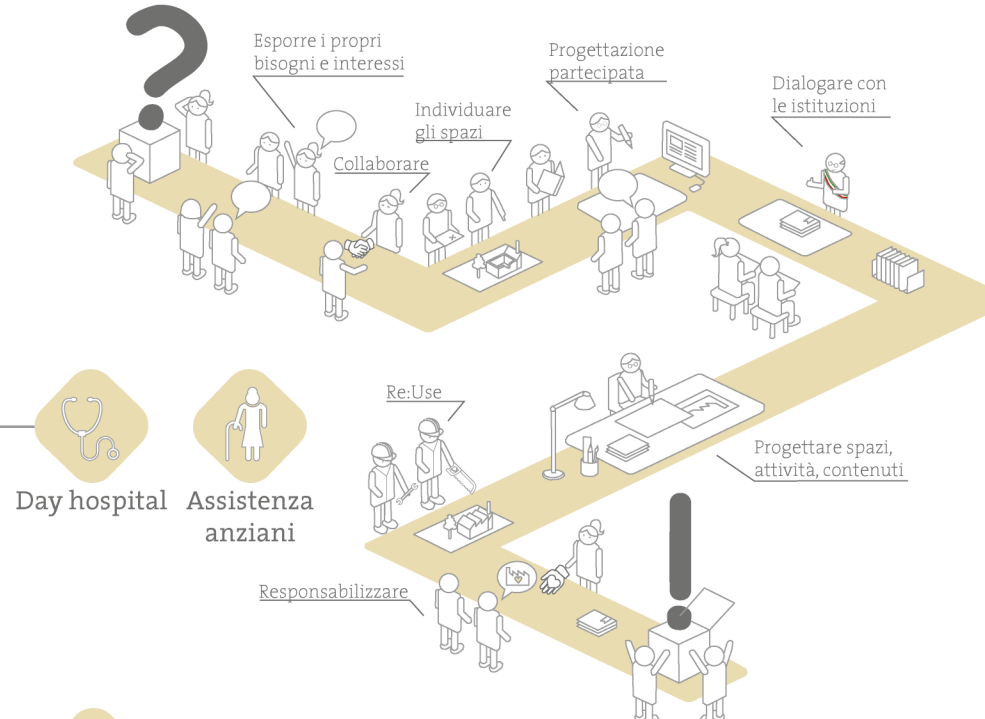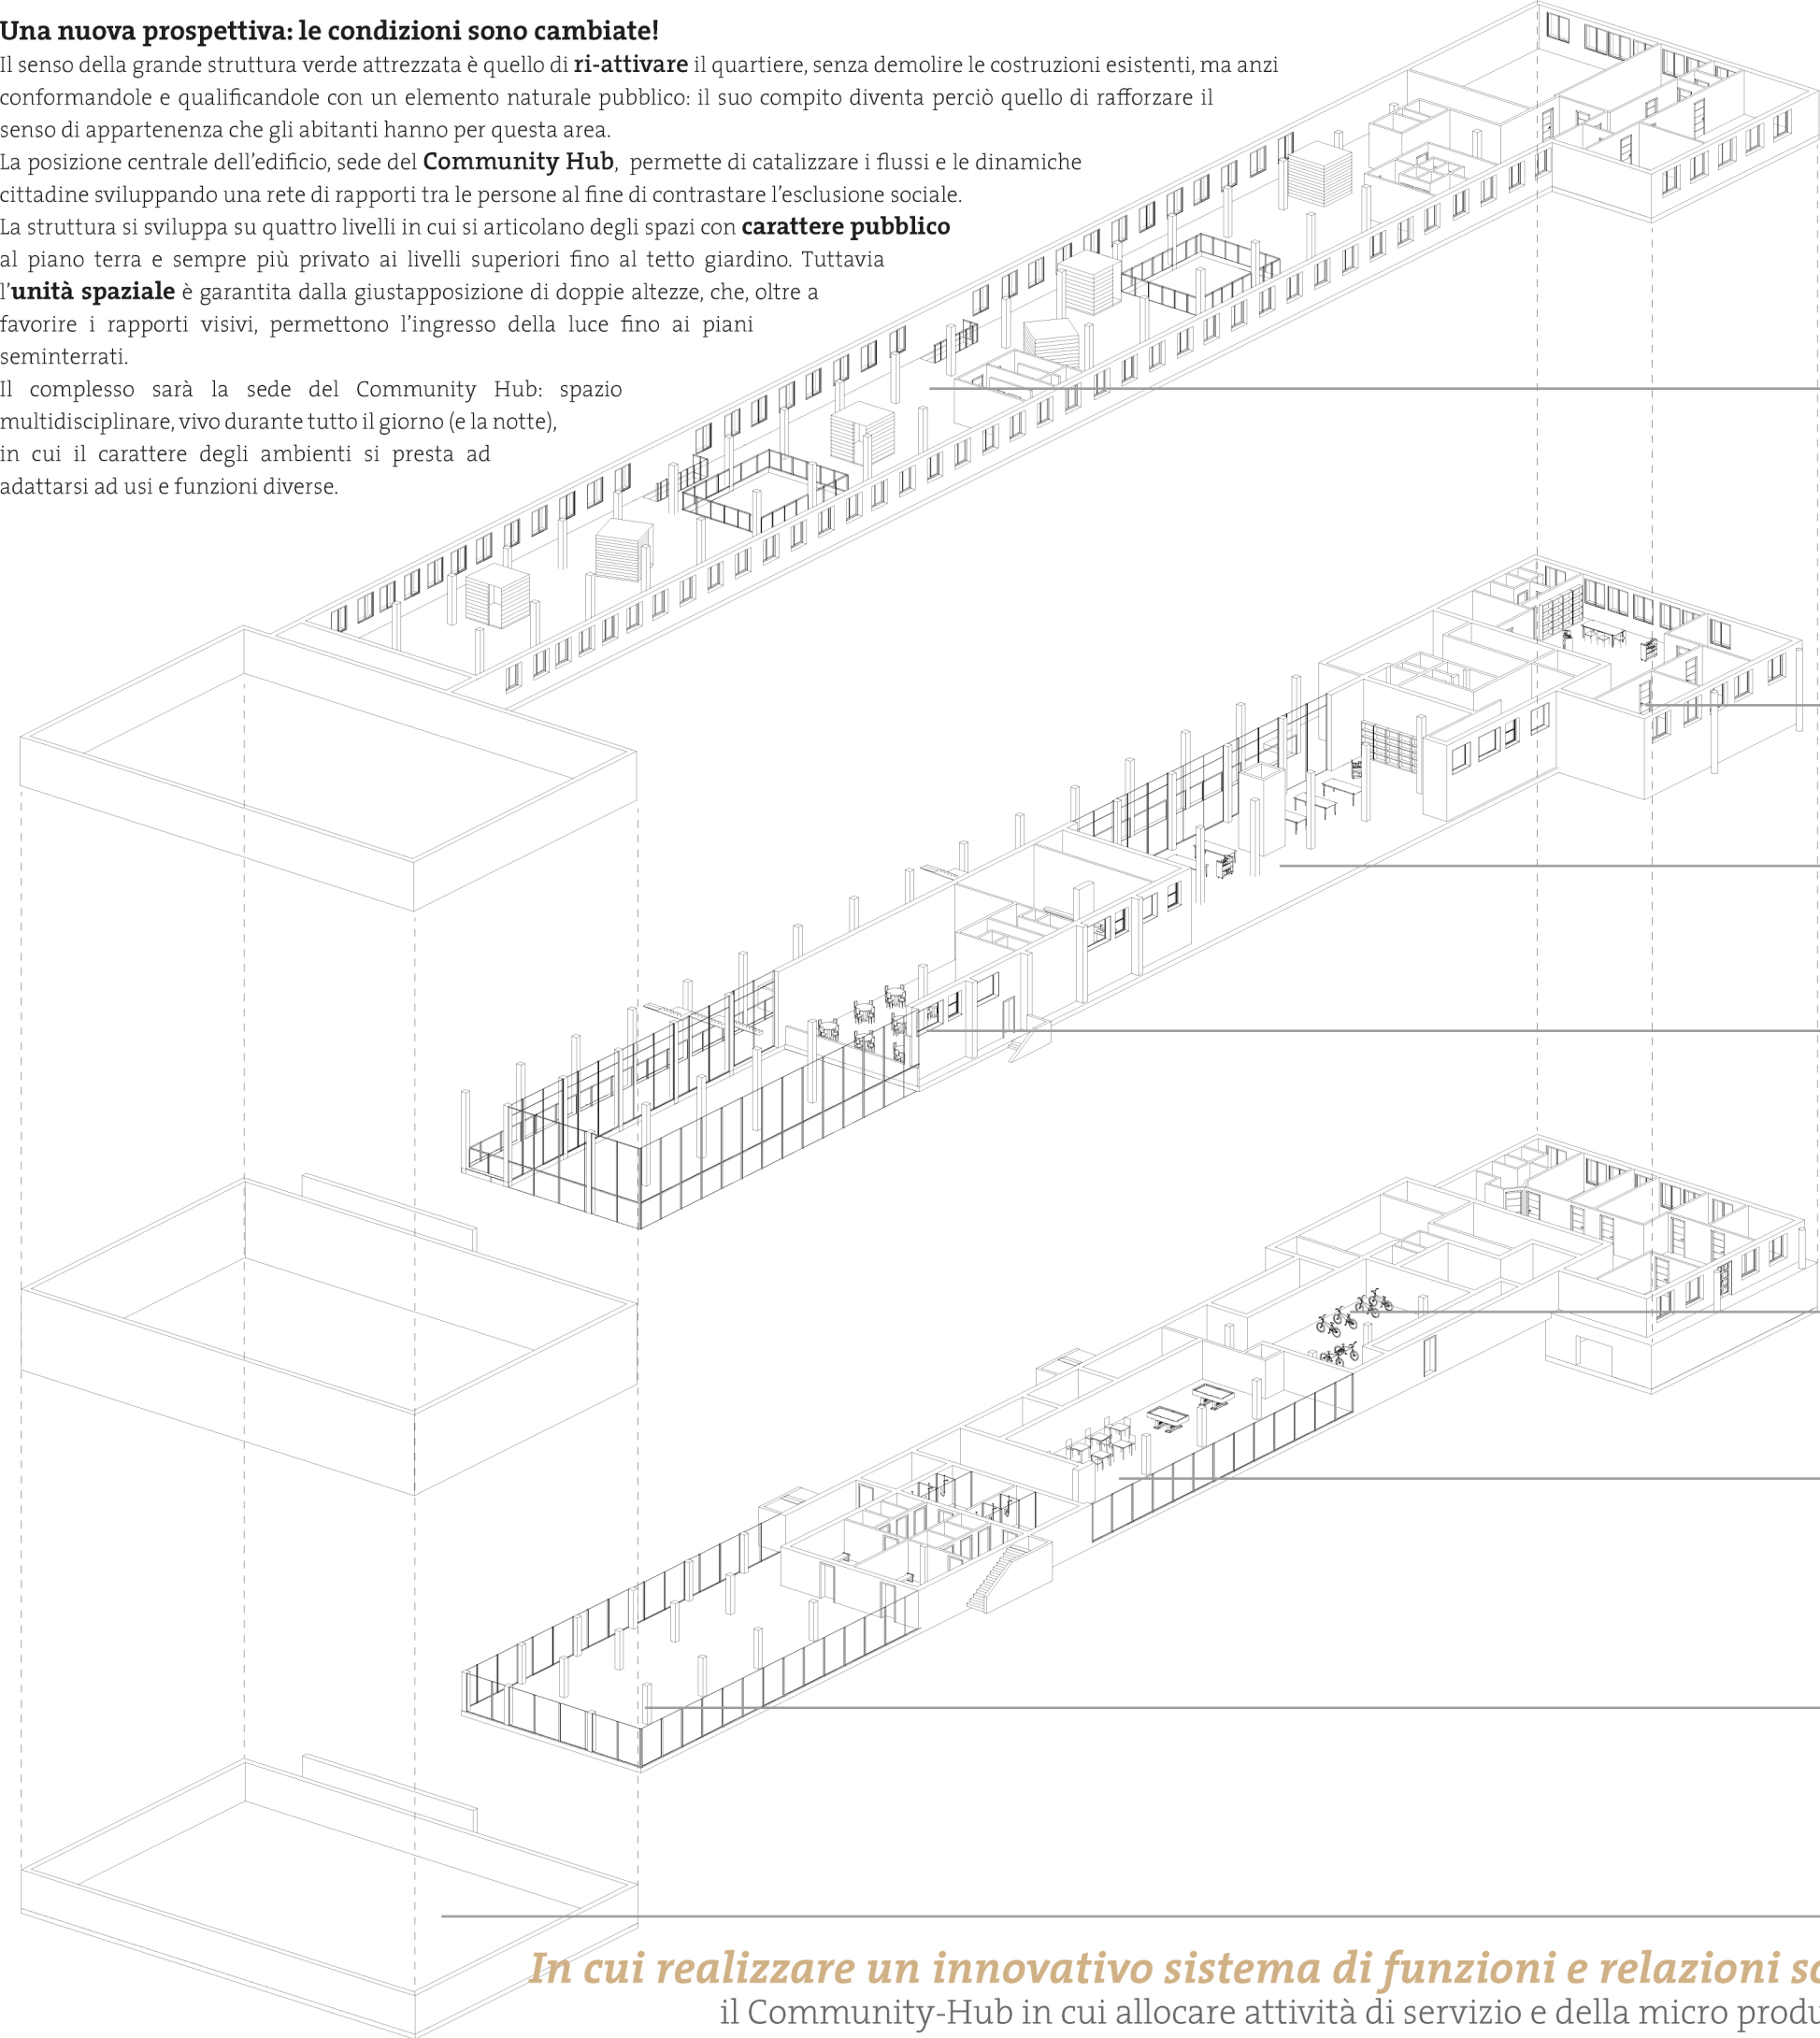

Ascoltare, codificare, innovare: il processo creativo del Community Hub

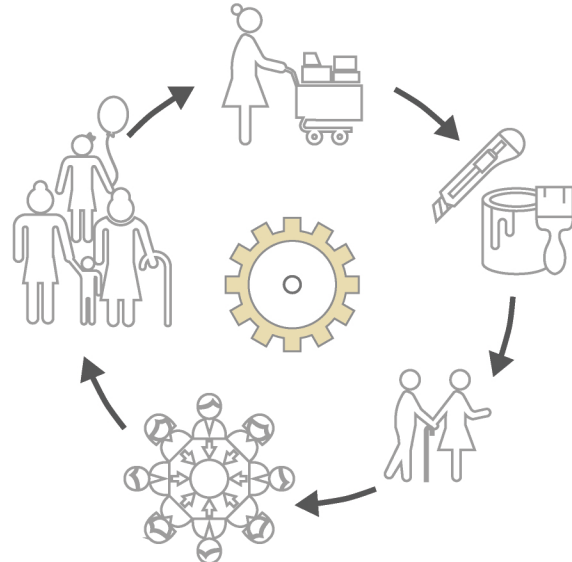

Community hub: il dispositivo che innesca il movimento

L'interagire del welfare partecipato, del co-working e dell'inclusione sociale promuove un circolo virtuoso capace di generare lavoro e recuperare spazi dismessi per restituirli alla comunità.



Un tempo più lento

Gli spazi del Community Hub sono spazi ibridi per necessità: cambiano funzione e ospitano pratiche differenti, che si alternano nel corso della giornata o nei giorni della settimana.

In cui realizzare un innovativo sistema di funzioni e relazioni sociali
il Community-Hub in cui allocare attività di servizio e della micro produzione