
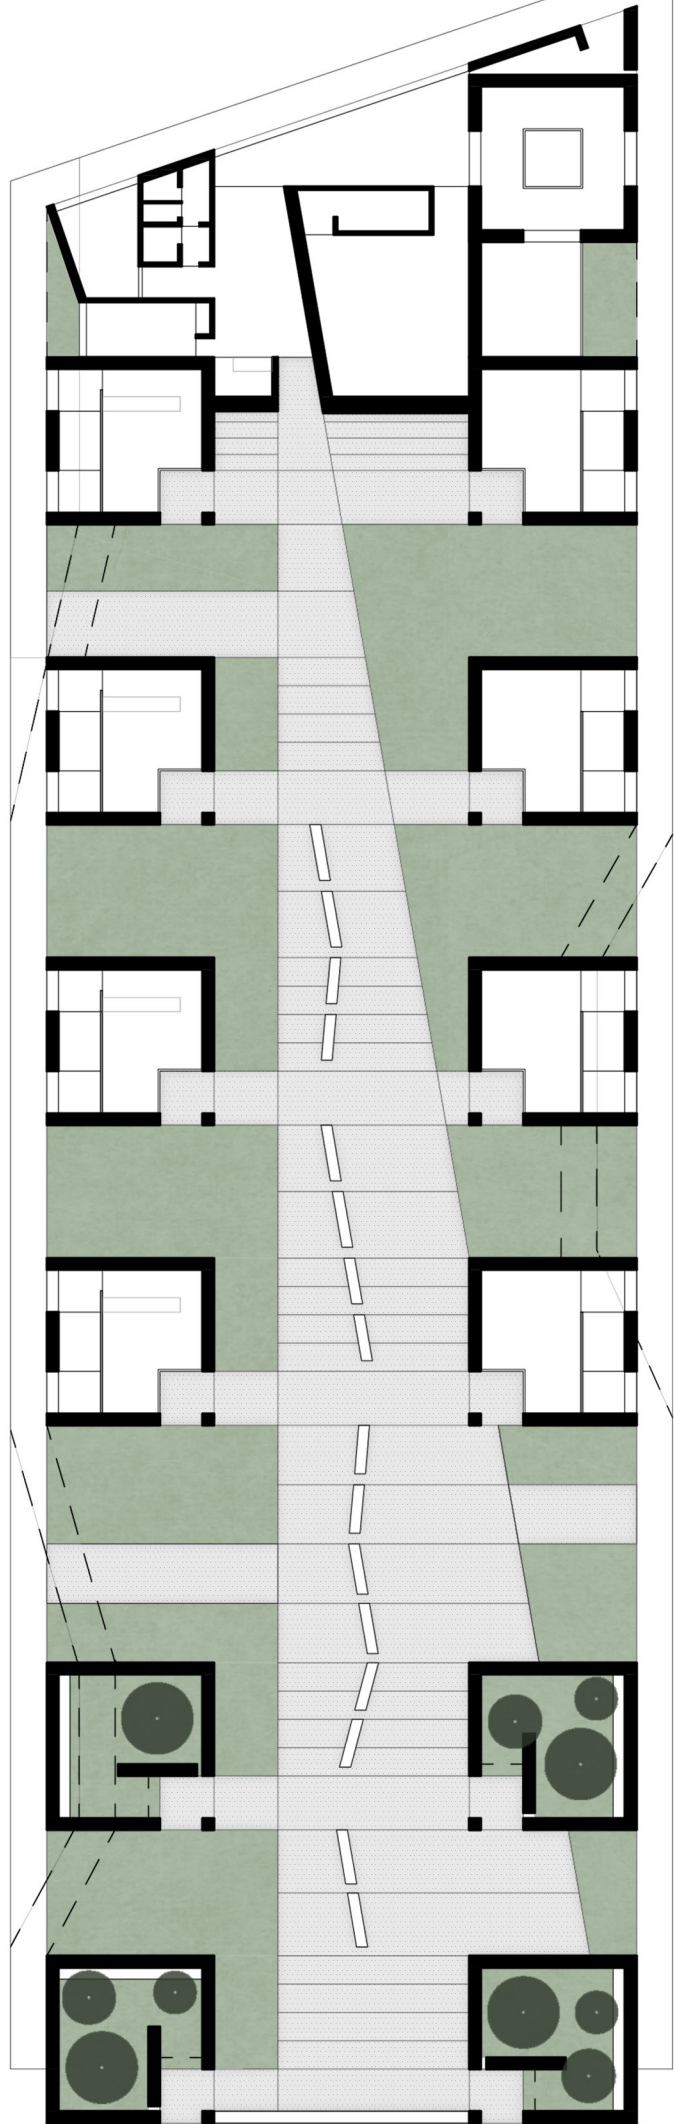


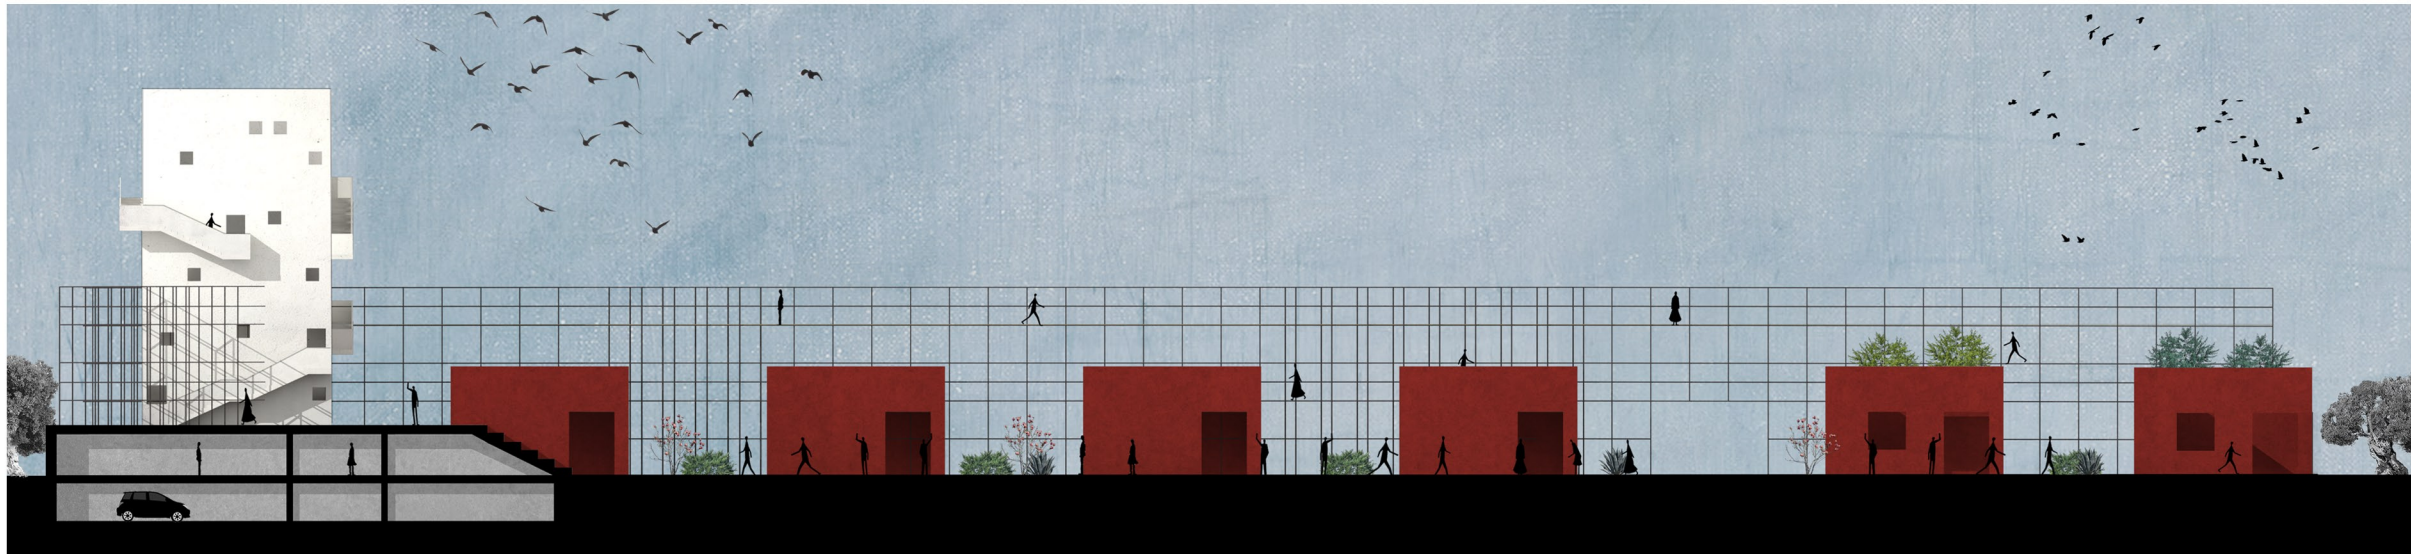

Sezione longitudinale

0 2 5 10

Pianta piano terra

0 2 5 10

