


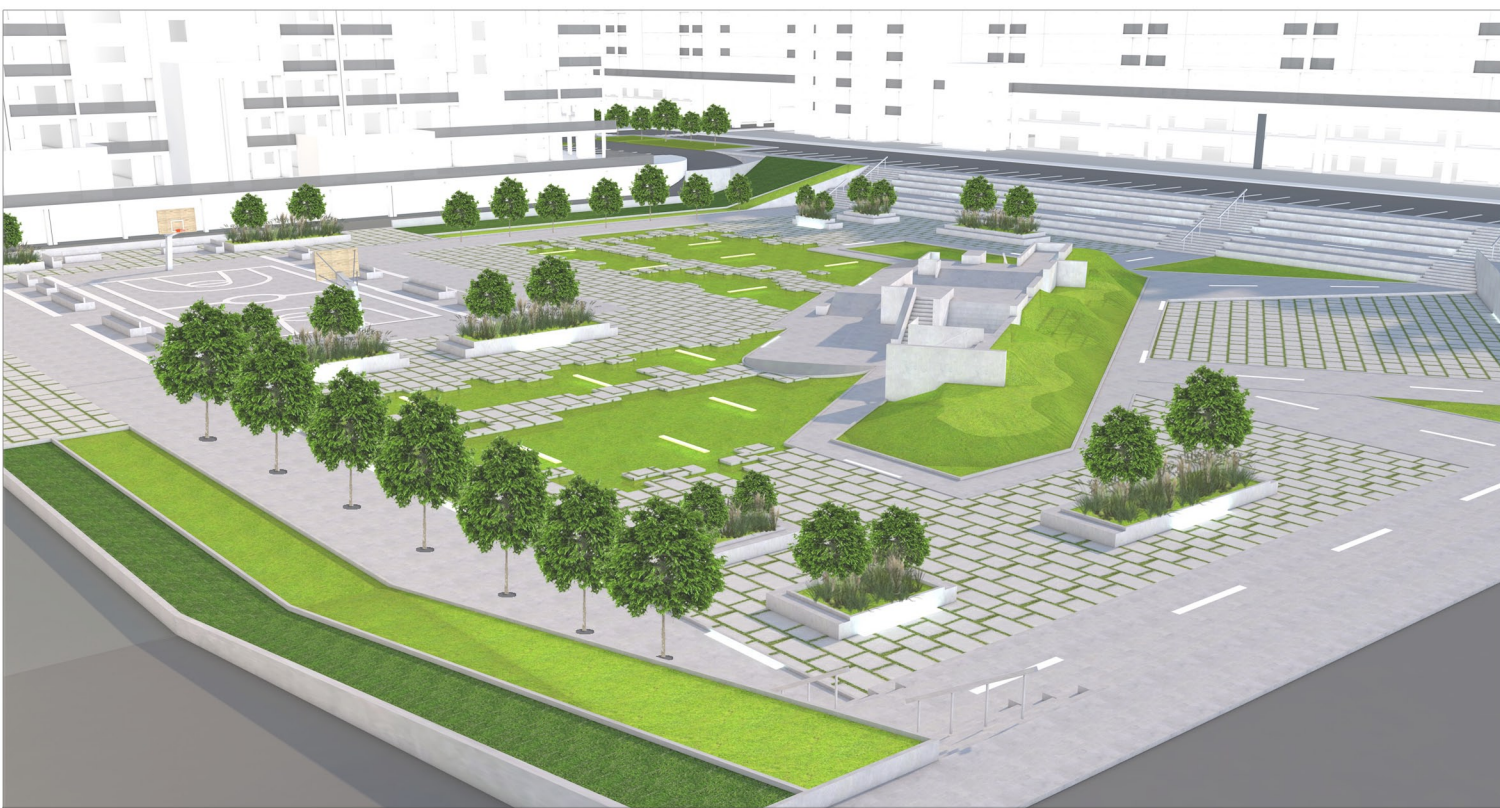

parco europa

Il giardino pubblico, rappresenta il filo conduttore verde da nord a sud di tutto il quartiere. Necessario a fornire il giusto apporto al microclima, potrebbe inoltre accogliere un impianto fotovoltaico per la gestione dell'illuminazione di P.zza Comunità Europea, che diventerebbe autosufficiente.

planimetria area di progetto 1:2000



Via Germania


Via Leone

Via Parigi

Via Comunità Europea


Via Belgio

Via Inghilterra

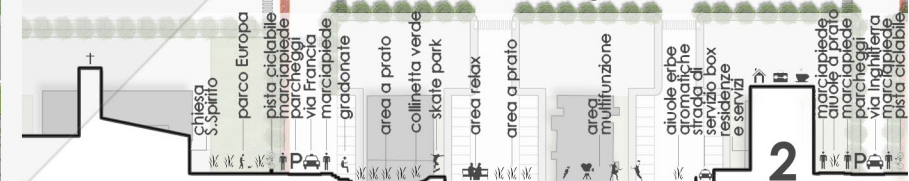

2


SCENARIO 1_campo da basket

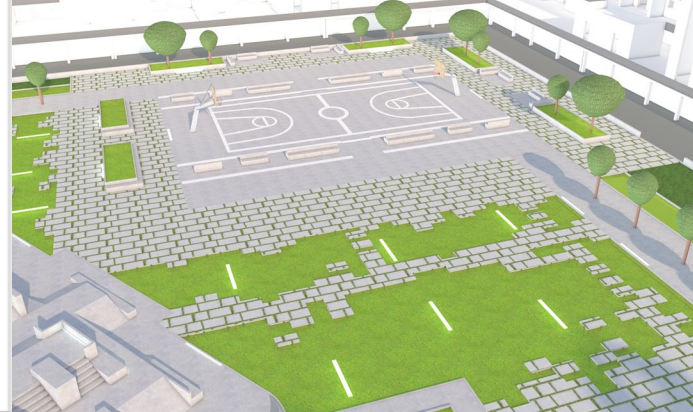


SCENARIO 2_mercato settimanale a Km 0



SCENARIO 3_spazio per cinema all'aperto

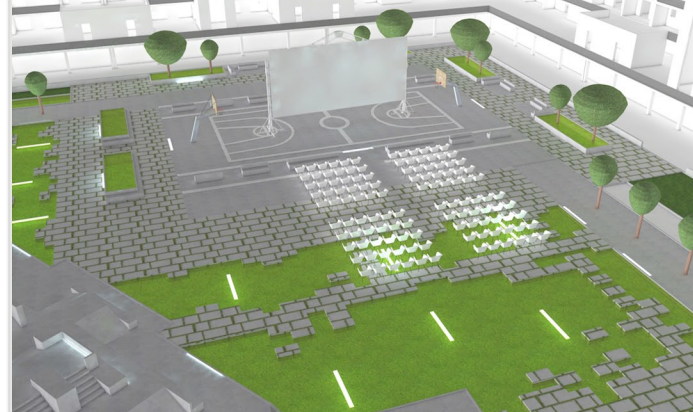


SCENARIO 4 - spazio per eventi

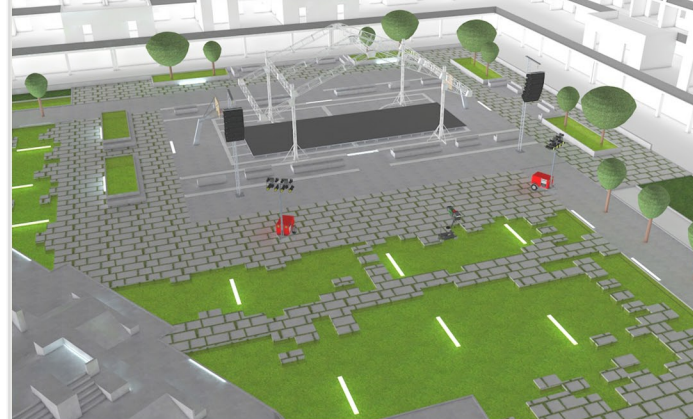

area multifunzione

L'area pensata verso l'angolo N/E di P.zza Comunità Europea è uno spazio multifunzione pronto ad accogliere le diverse necessità degli abitanti del quartiere.

Mentre tutt'intorno le altre aree della piazza hanno dei ruoli ben definiti, lo **skatepark** che permette, agli skater, di eseguire evoluzioni sulle rampe; l'area a **prato** per sostare magari a leggere un libro e le **gradonate** con le **rampe** che con le loro forme annullano il dislivello effettivo

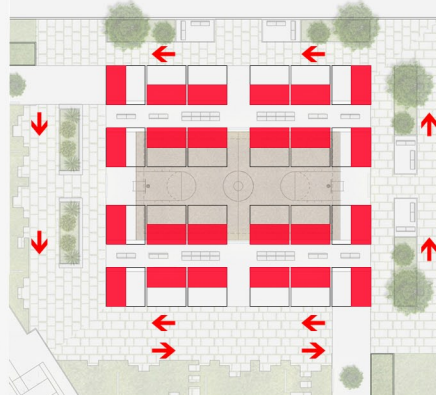

di 3 m creando anche spazi dove poter sostare. Quest'area multifunzione si presenta come uno spazio ludico predisposto per il gioco del basket; accoglie tutte le settimane il mercato a Km 0 (24 posti); durante l'estate accoglie il cinema all'aperto e tutti gli eventi delle feste del quartiere.

1	2	3	4	5	6
---	---	---	---	---	---

INGRESSO CARRABILE

