




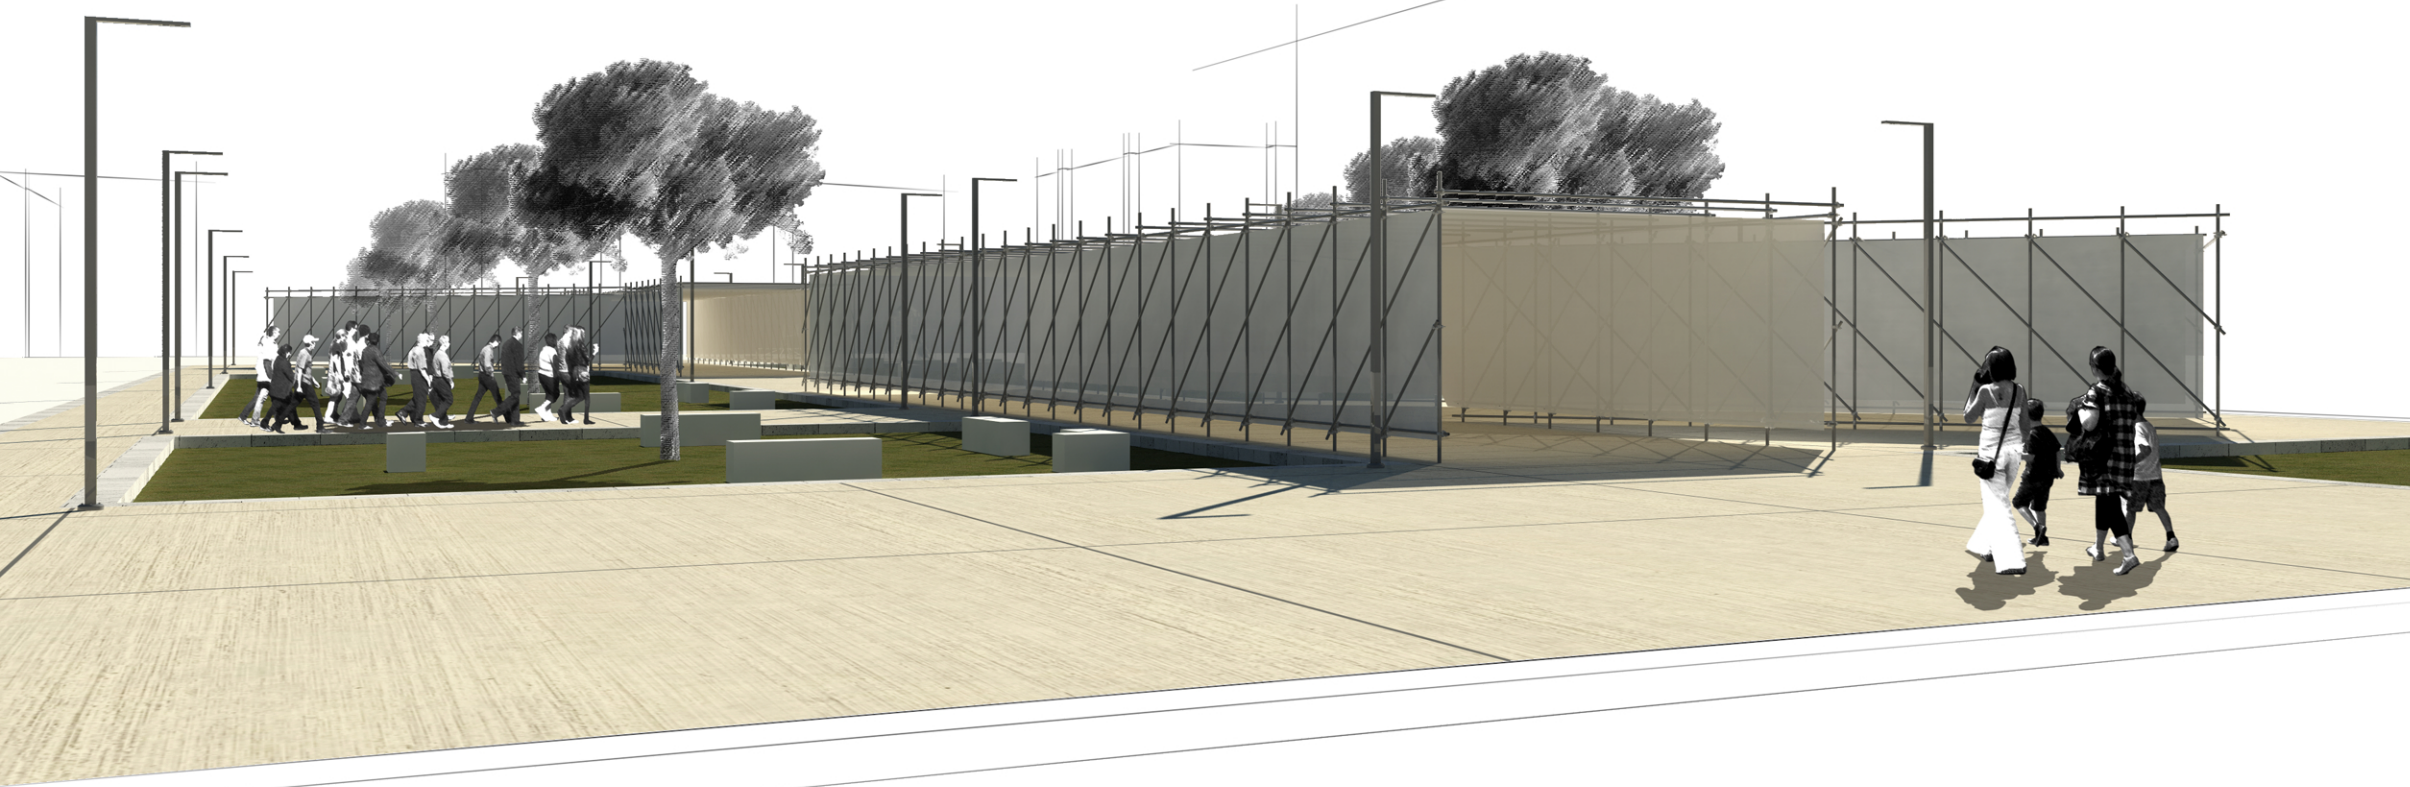


Vista dall'alto

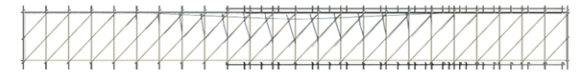


Prospetto Ovest

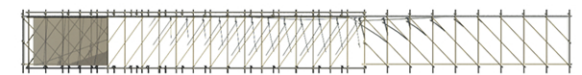


Prospetto Est

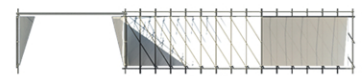

Prospetto Sud

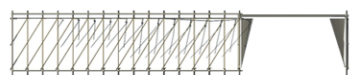

Prospetto Nord

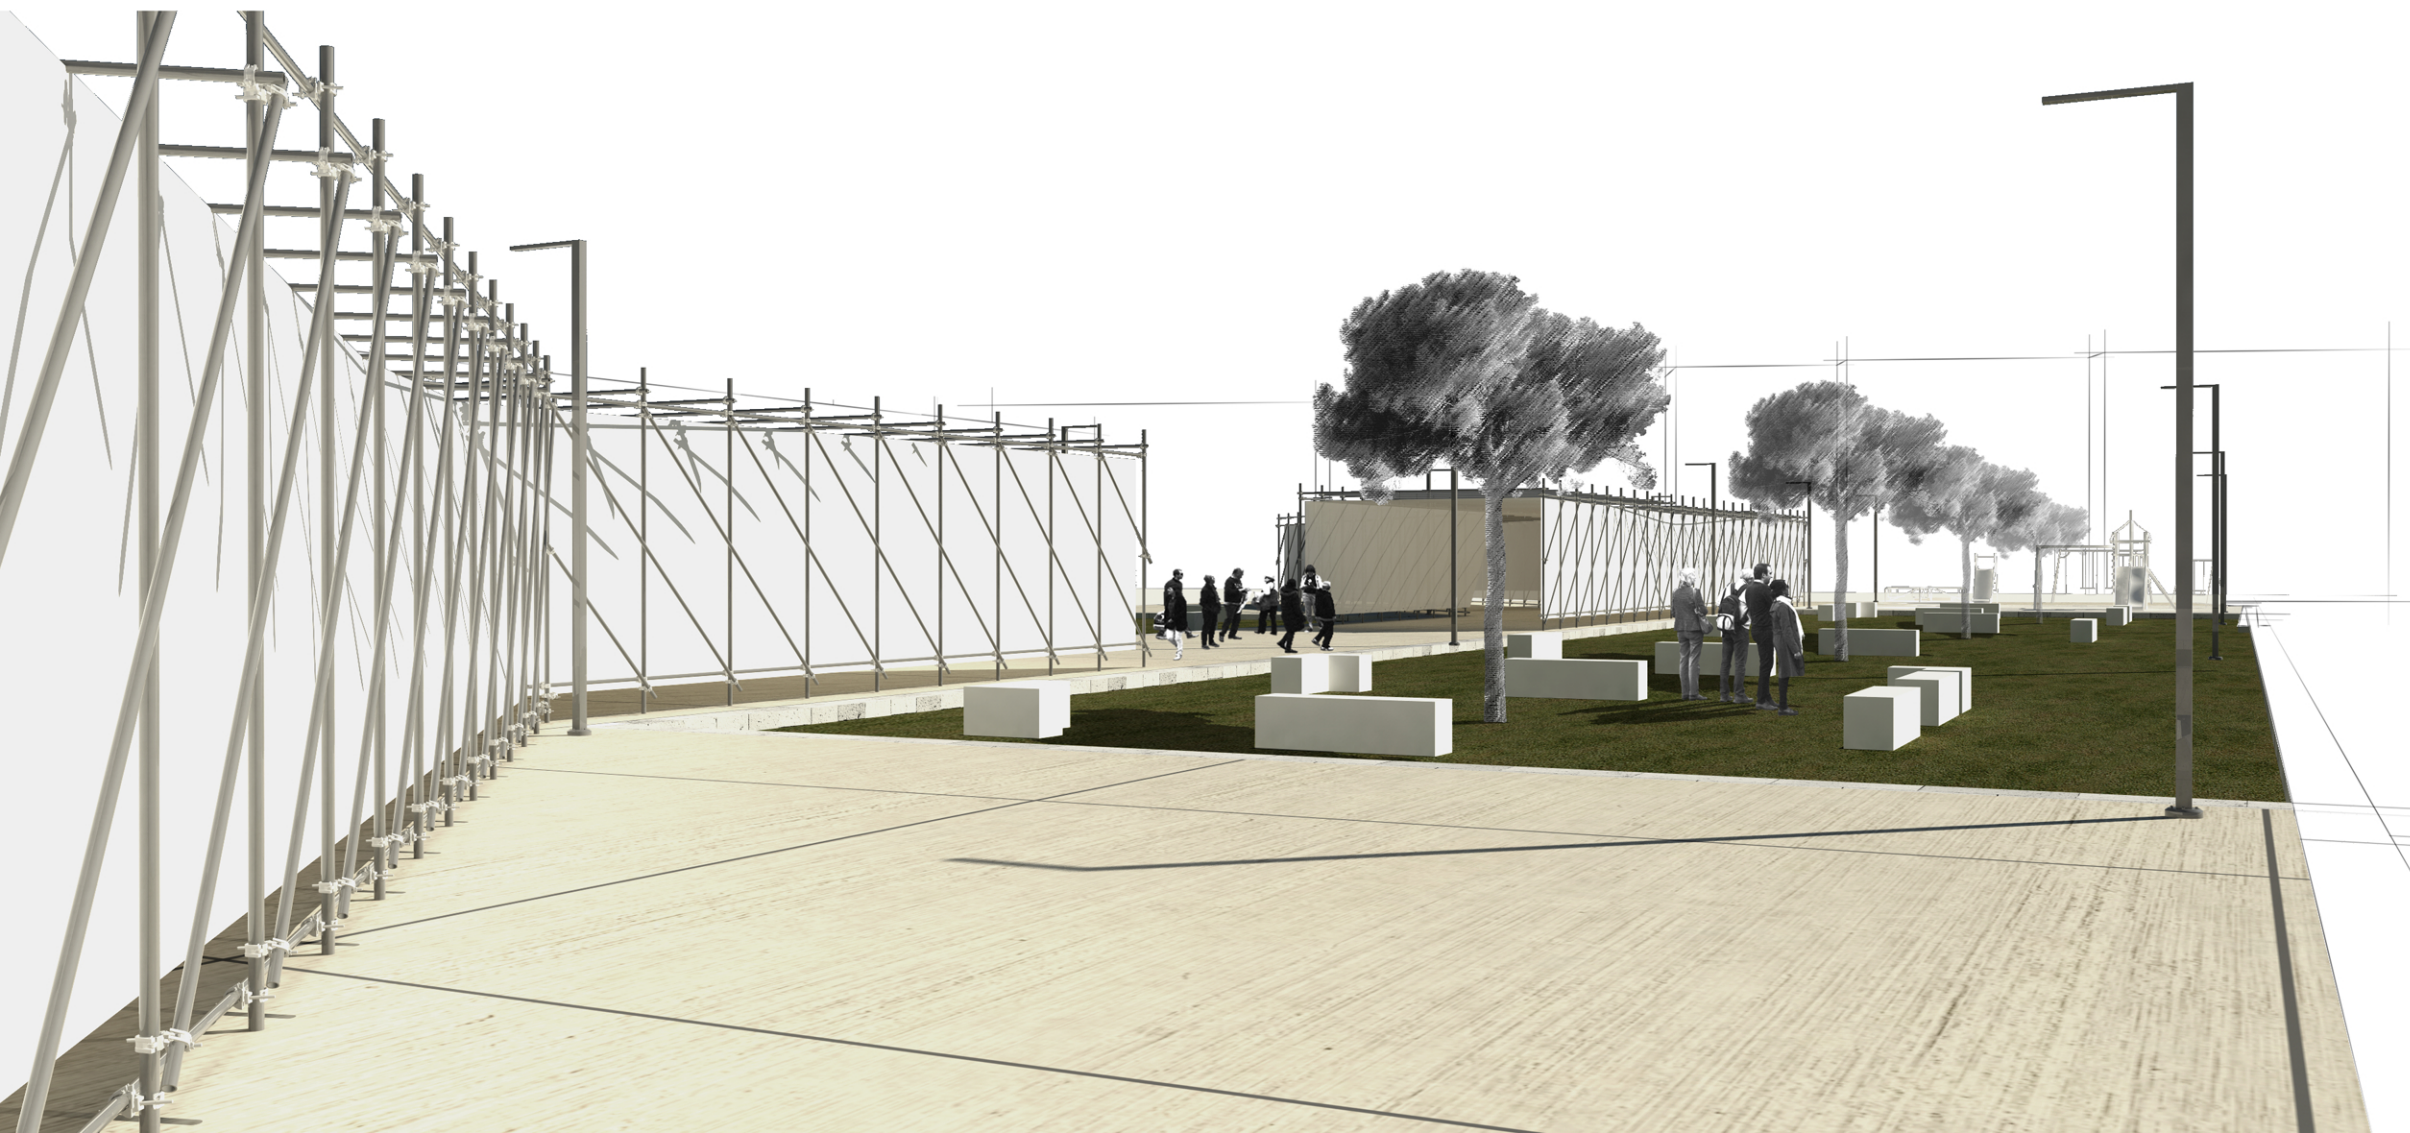

Dettaglio dell'incastro