



PLANIMETRIA PIAZZA - situazione ordinaria  
scala 1:1000

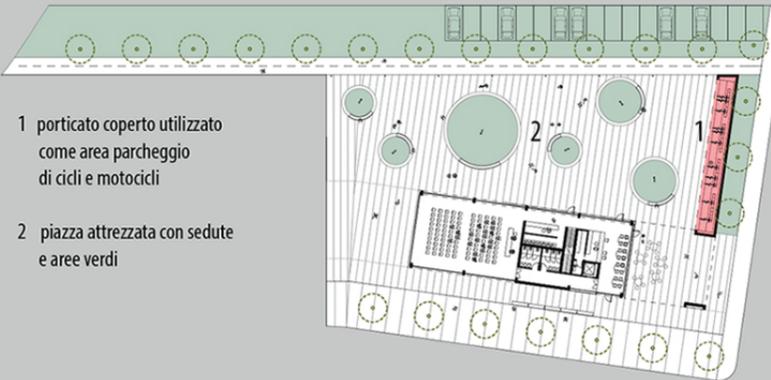


- 1 porticato coperto utilizzato come area parcheggio di cicli e motocicli
- 2 piazza attrezzata con sedute e aree verdi

PLANIMETRIA PIAZZA - mercato cittadino di quartiere

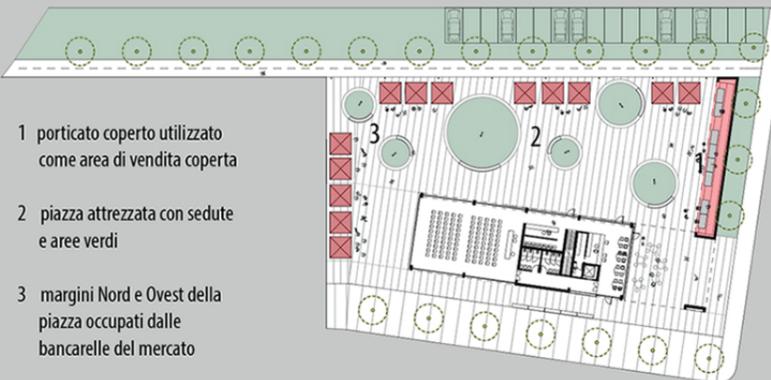

- 1 porticato coperto utilizzato come area di vendita coperta
- 2 piazza attrezzata con sedute e aree verdi
- 3 margini Nord e Ovest della piazza occupati dalle bancarelle del mercato

PLANIMETRIA PIAZZA - grandi eventi e manifestazioni

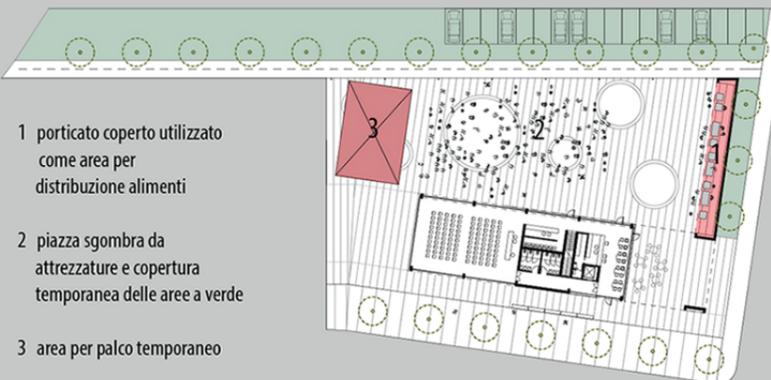

- 1 porticato coperto utilizzato come area per distribuzione alimenti
- 2 piazza sgombra da attrezzature e copertura temporanea delle aree a verde
- 3 area per palco temporaneo

VISTA DELL'EDIFICIO DA VIA PRAISSOLA

In primo piano il fronte Sud-Est dell'edificio, con il volume del centro civico su due livelli e l'ampia pensilina che gira fino a segnare il confine della piazza su via De Gasperi



VISTA DELLA PIAZZA PRAISSOLA

In primo piano la pista ciclabile e le aree verdi circolari; sullo sfondo la pensilina coperta che ospita le biciclette

