

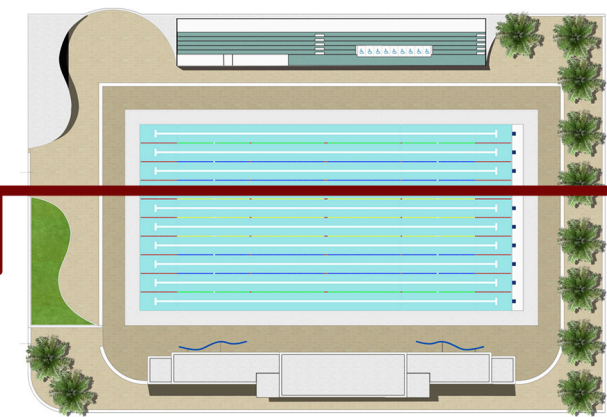
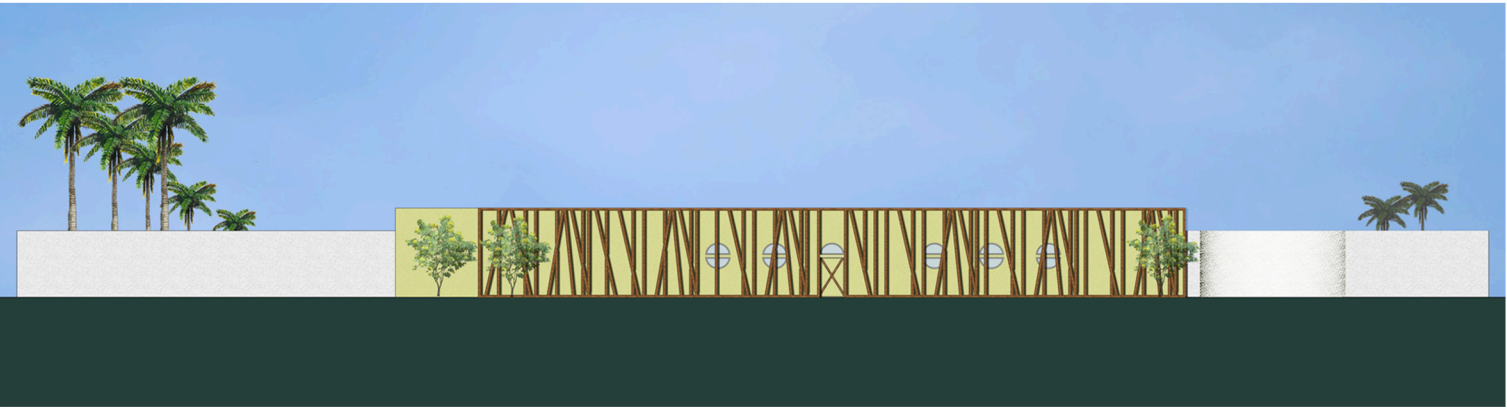
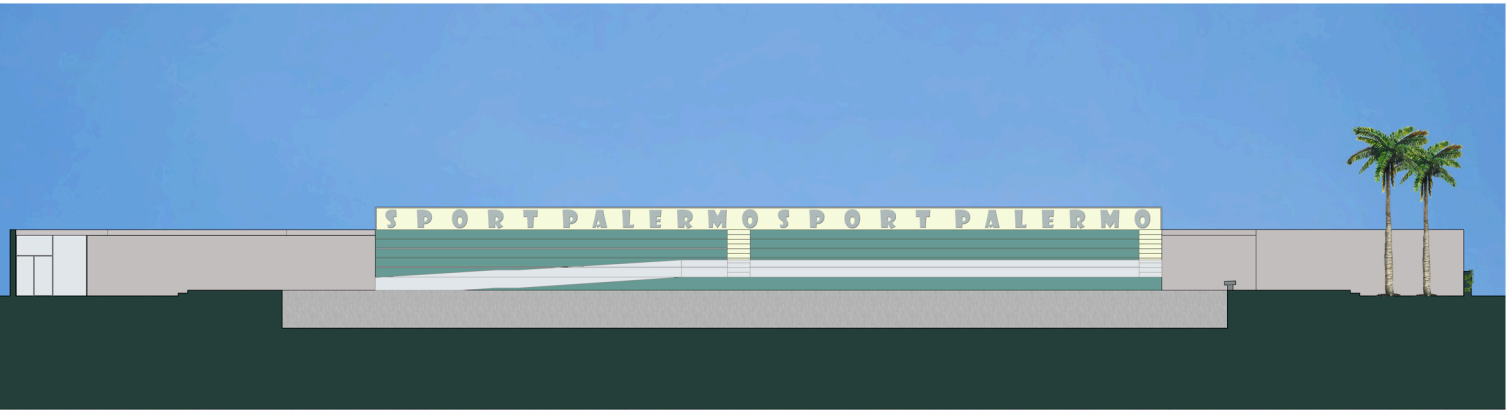


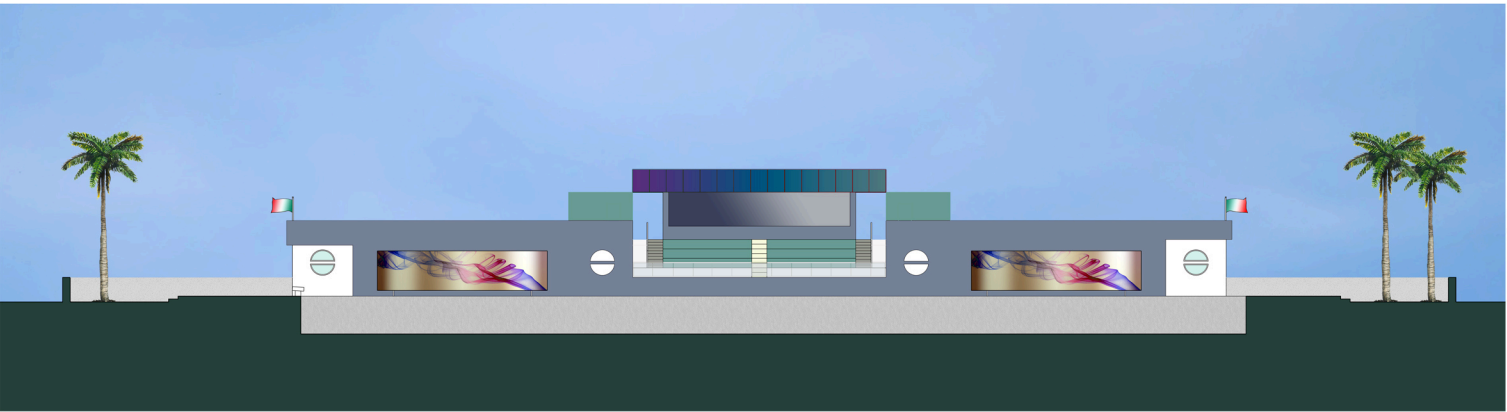


SEZIONE A-A

La sezione mostra il prospetto dell'edificio destinato ai servizi per le utenze della piscina in cui sono inseriti anche locali tecnici, di pronto soccorso, di deposito e gli ambienti destinati alla regia e una tribuna coperta.

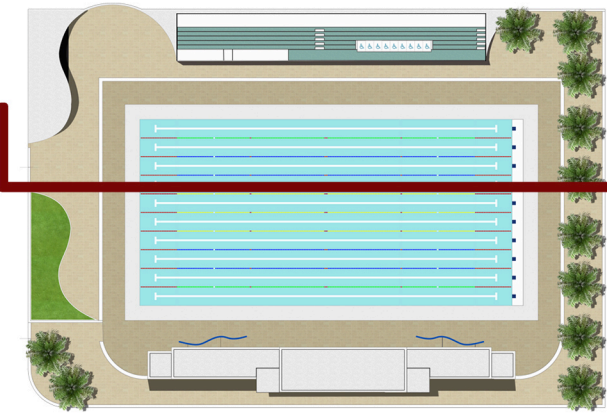


SEZIONE B-B

La sezione mette in evidenza gli spalti destinati agli spettatori delle attività di nuovo che si svolgono in piscina. Essi sono accessibili mediante una rampa che supera un dislivello di 1,00 ml dotata di parapetto in vetro. Nella zona sottostante la gradinata sono presenti i servizi igienici.

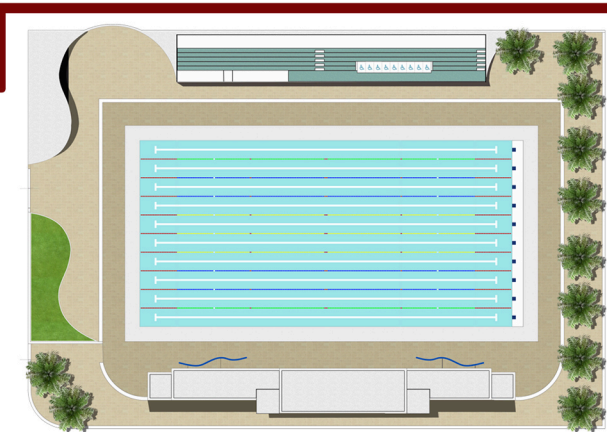

SEZIONE C-C

La sezione mostra il prospetto che riguarda la parte retrostante le gradinate scoperte. Le finestre servono i wc a servizio degli spettatori schermate da un sistema di listelli di legno in prospetto che armonizzano e mettono in comunione ciò che è sarà costruito con ciò che è esistente.

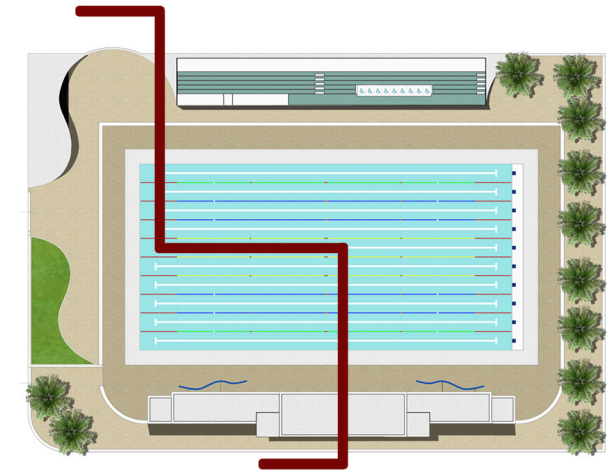

SEZIONE D-D

La sezione trasversale mostra il l'edificio limitrofo la piscina con gli ambienti tecnici al piano terra e i locali regia al piano secondo. In copertura sarà presente un sistema a pannelli colorati composti in alluminio e polistirene estruso al fine di creare un confort termico che contribuisca allo stesso tempo alla riduzione di dispendio energetico.