




PERCORSI PEDONALI

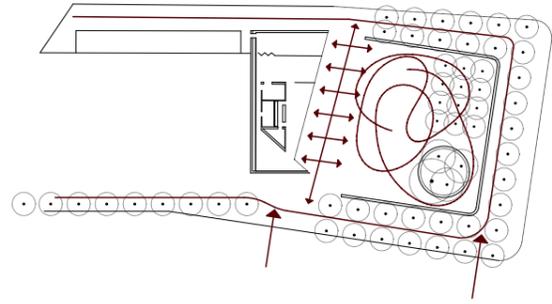

VIABILITÀ

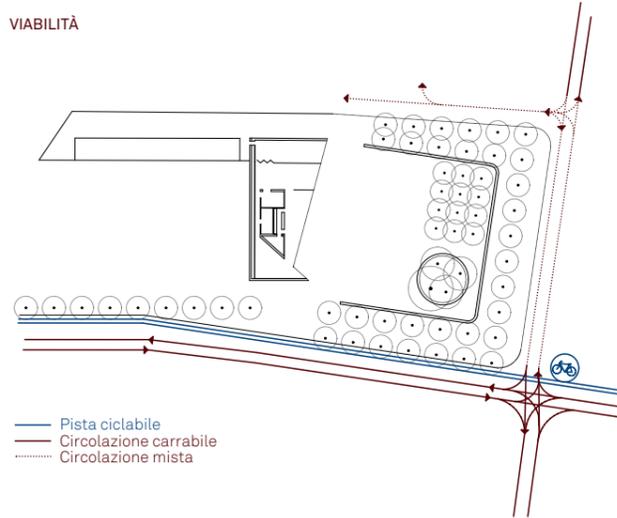


- Pista ciclabile
- Circolazione carrabile
- Circolazione mista

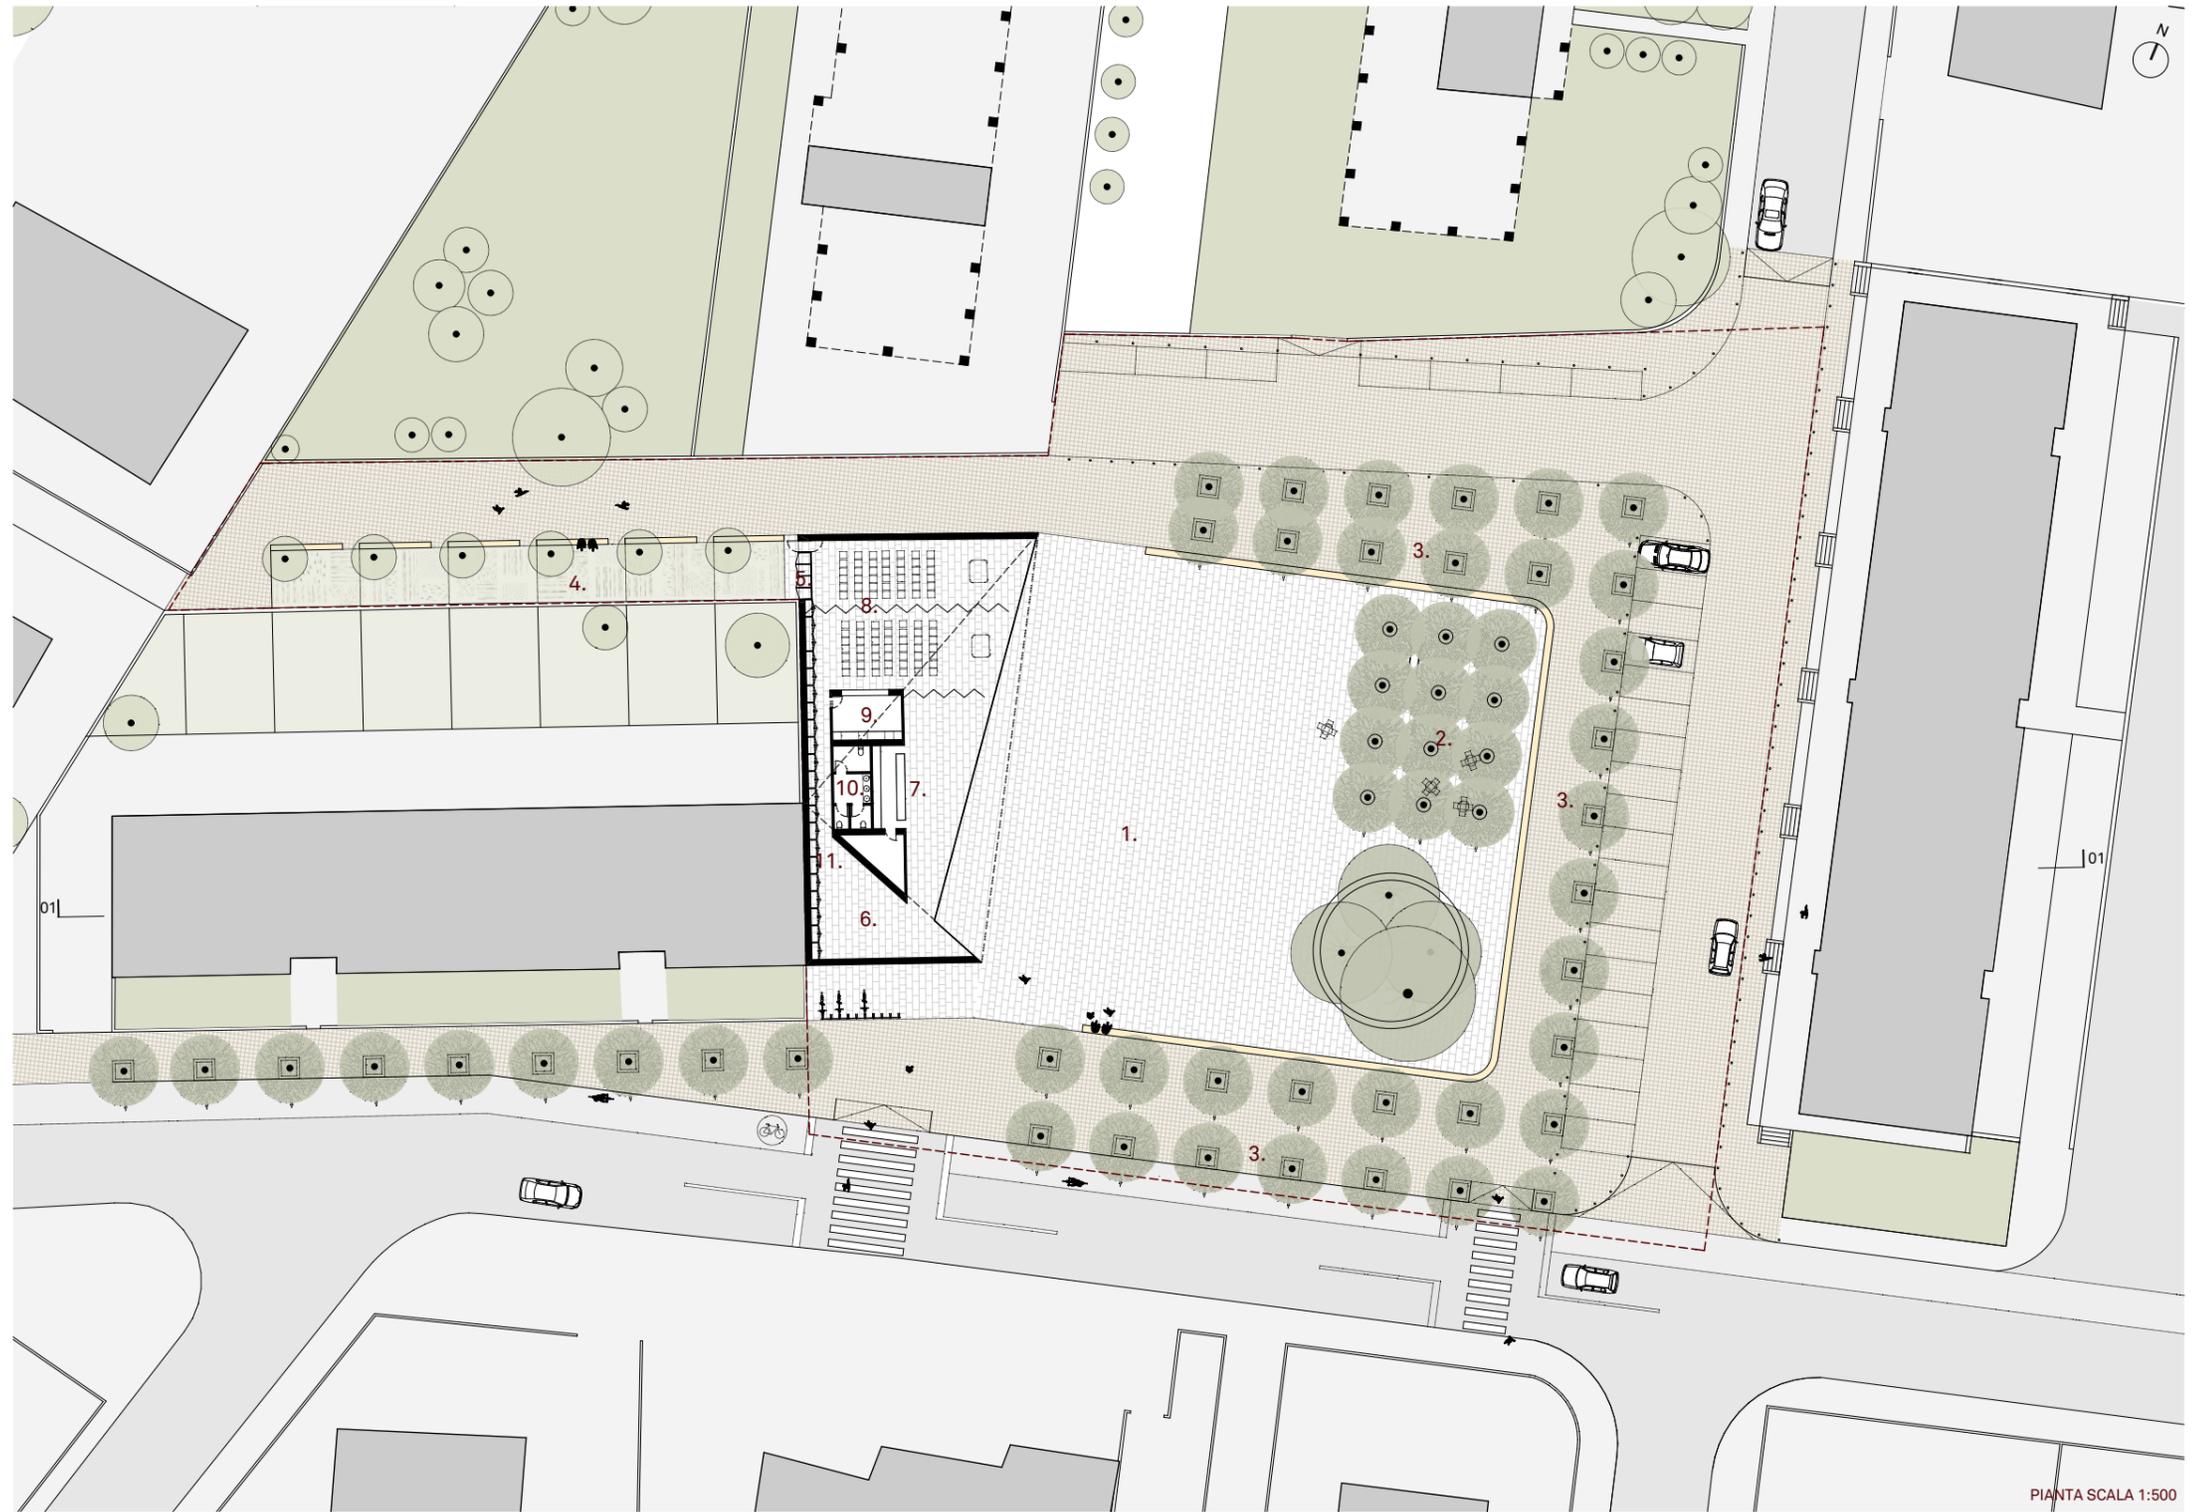

SPAZI ESTERNI 1. Piazza 2. Boschetto 3. Viale alberato 4. Orti 5. Blocco servizi degli orti urbani EDIFICIO 6. Ingresso/Sala espositiva 7. Bar 8. Sala Polivalente 9. Cucina 10. Servizi 11. Armadi/Ripostigli

PIANTA SCALA 1:500

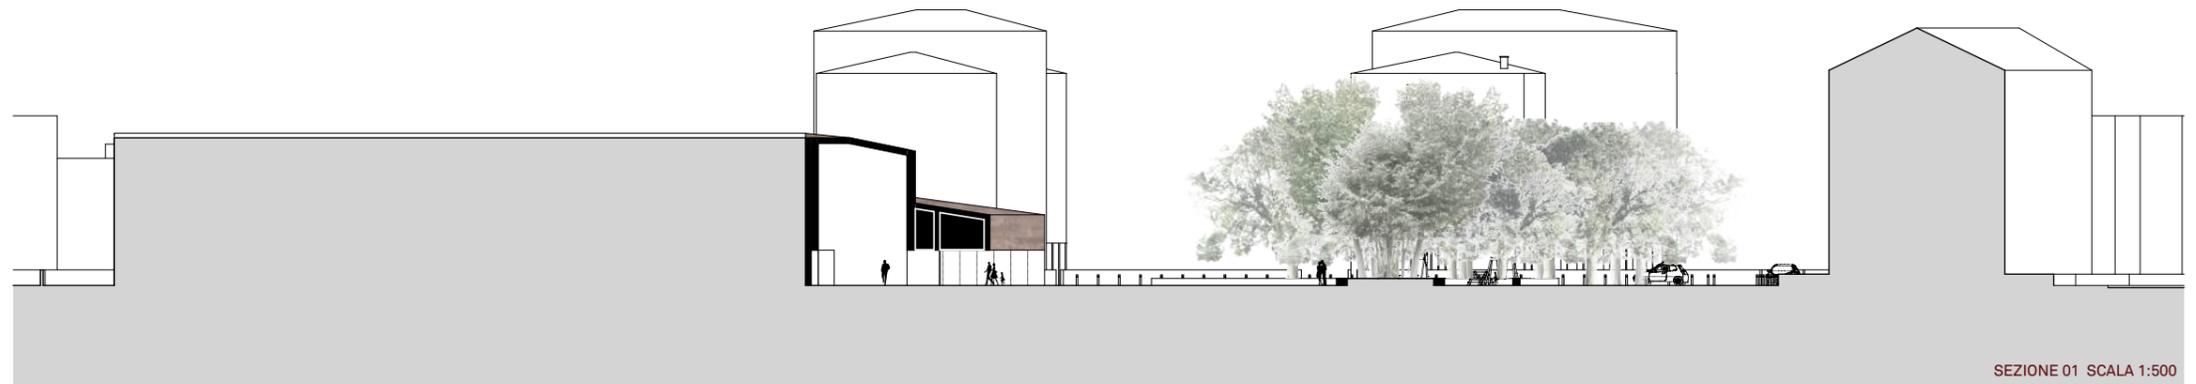

SEZIONE 01 SCALA 1:500