




SEZIONE A-A'

scuola della cultura

PIANO TERRA: ZONA ESPOSITIVA E SALA CONGRESSI


- 1. Ingresso e zona accoglienza
- 2. Sala espositiva
- 3. Sala congressi o Sala riunioni
- 4. Servizi igienici
- 5. Magazzino
- 6. Corte interna

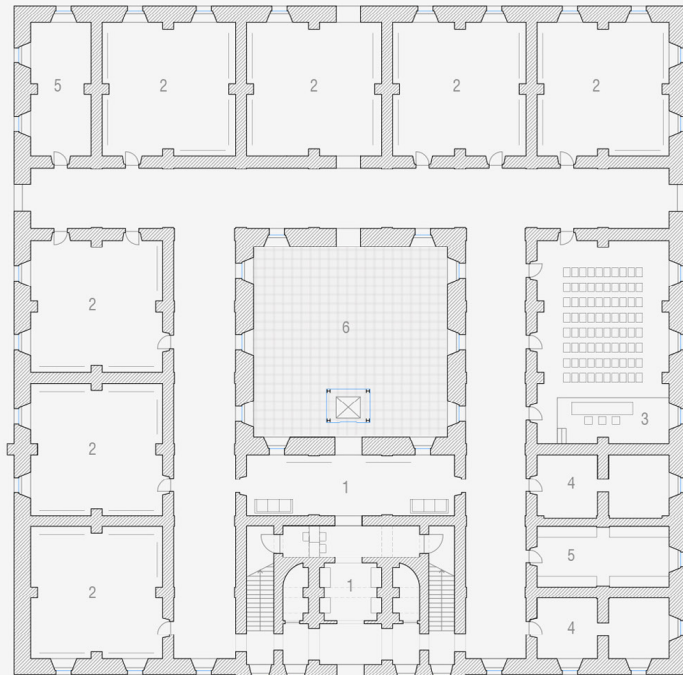

scala 1:500




Vista di una sala espositiva

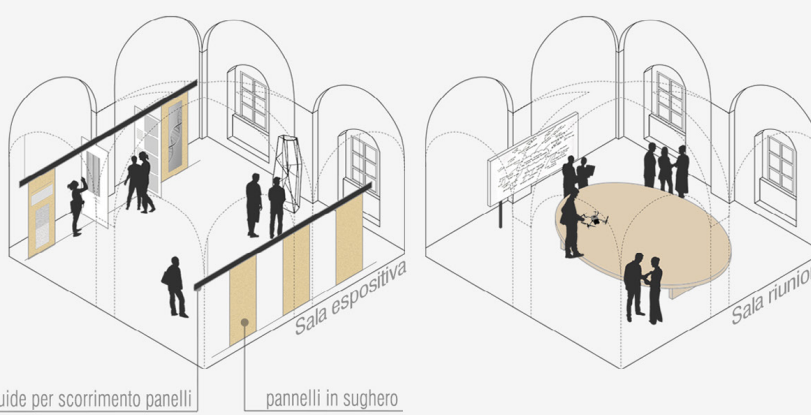

PIANO SECONDO: DORMITORI E BAR


- 9. Cucina comune e sala da pranzo
- 10. Bar con terrazza
- 11. Sala relax
- 4. Servizi igienici
- 12. Camera da letto
- 13. Terrazza

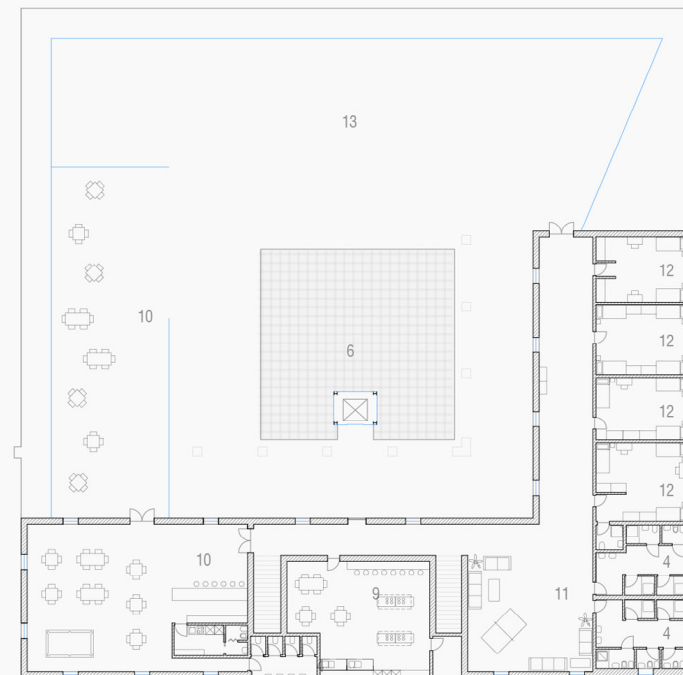

scala 1:500




Vista dalla terrazza

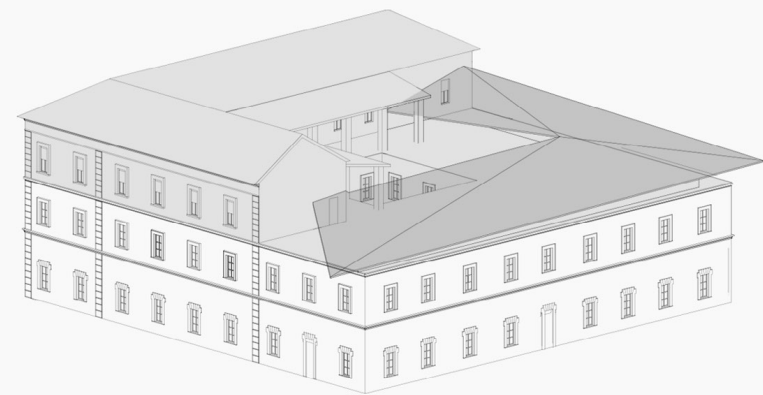

PIANO PRIMO: CO-WORKING


- 1. Ingresso e zona accoglienza
- 7. Sala co-working
- 8. Biblioteca digitale
- 4. Servizi igienici
- 5. Magazzino
- 6. Corte interna

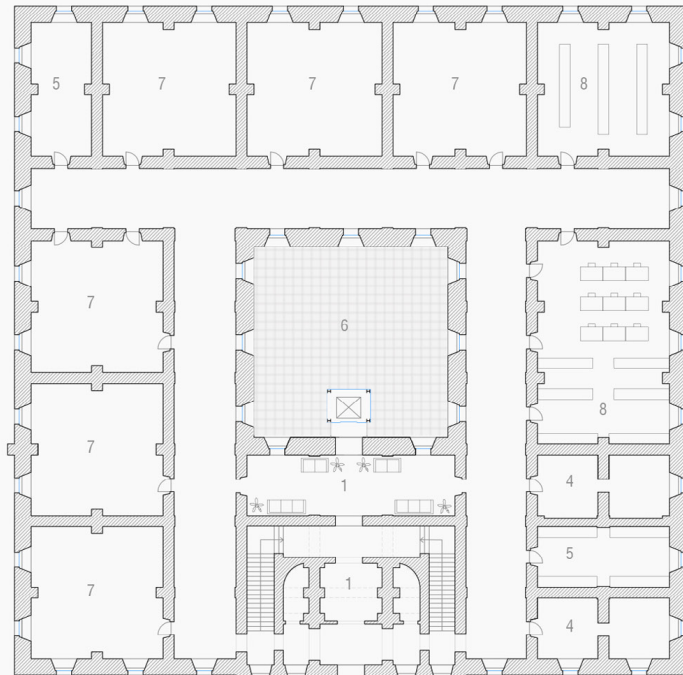

scala 1:500




Vista di una sala co-working

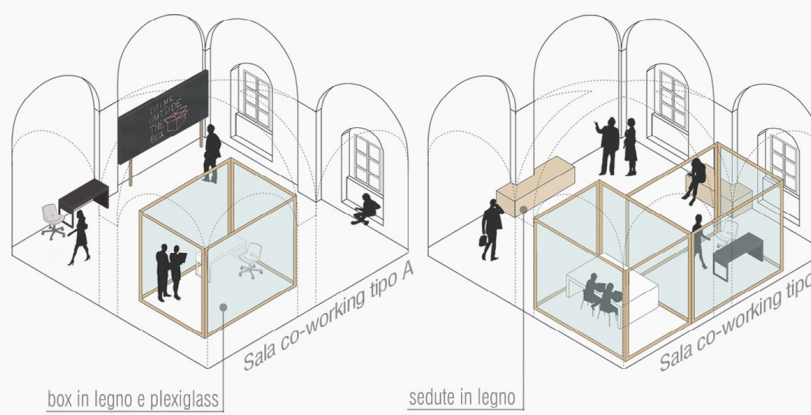

COPERTURE


- 6. Corte interna
- 15. Nuova copertura
- 16. Copertura esistente

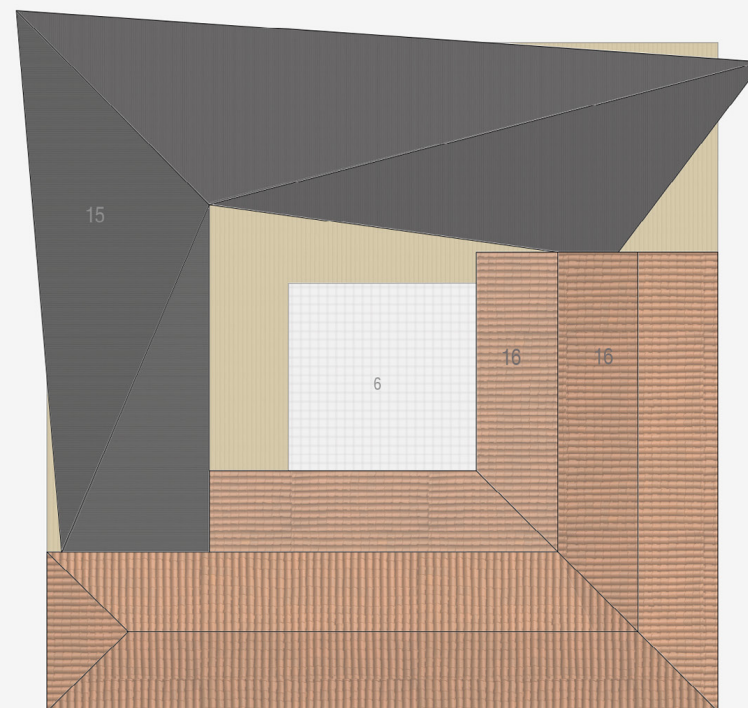

scala 1:500



Vista copertura

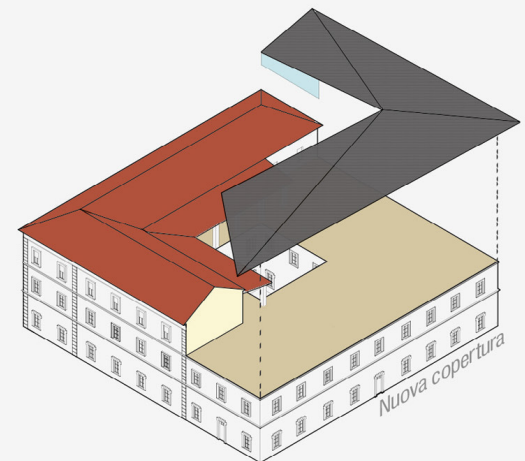

Nuova copertura