


N=4510600

E=1462200

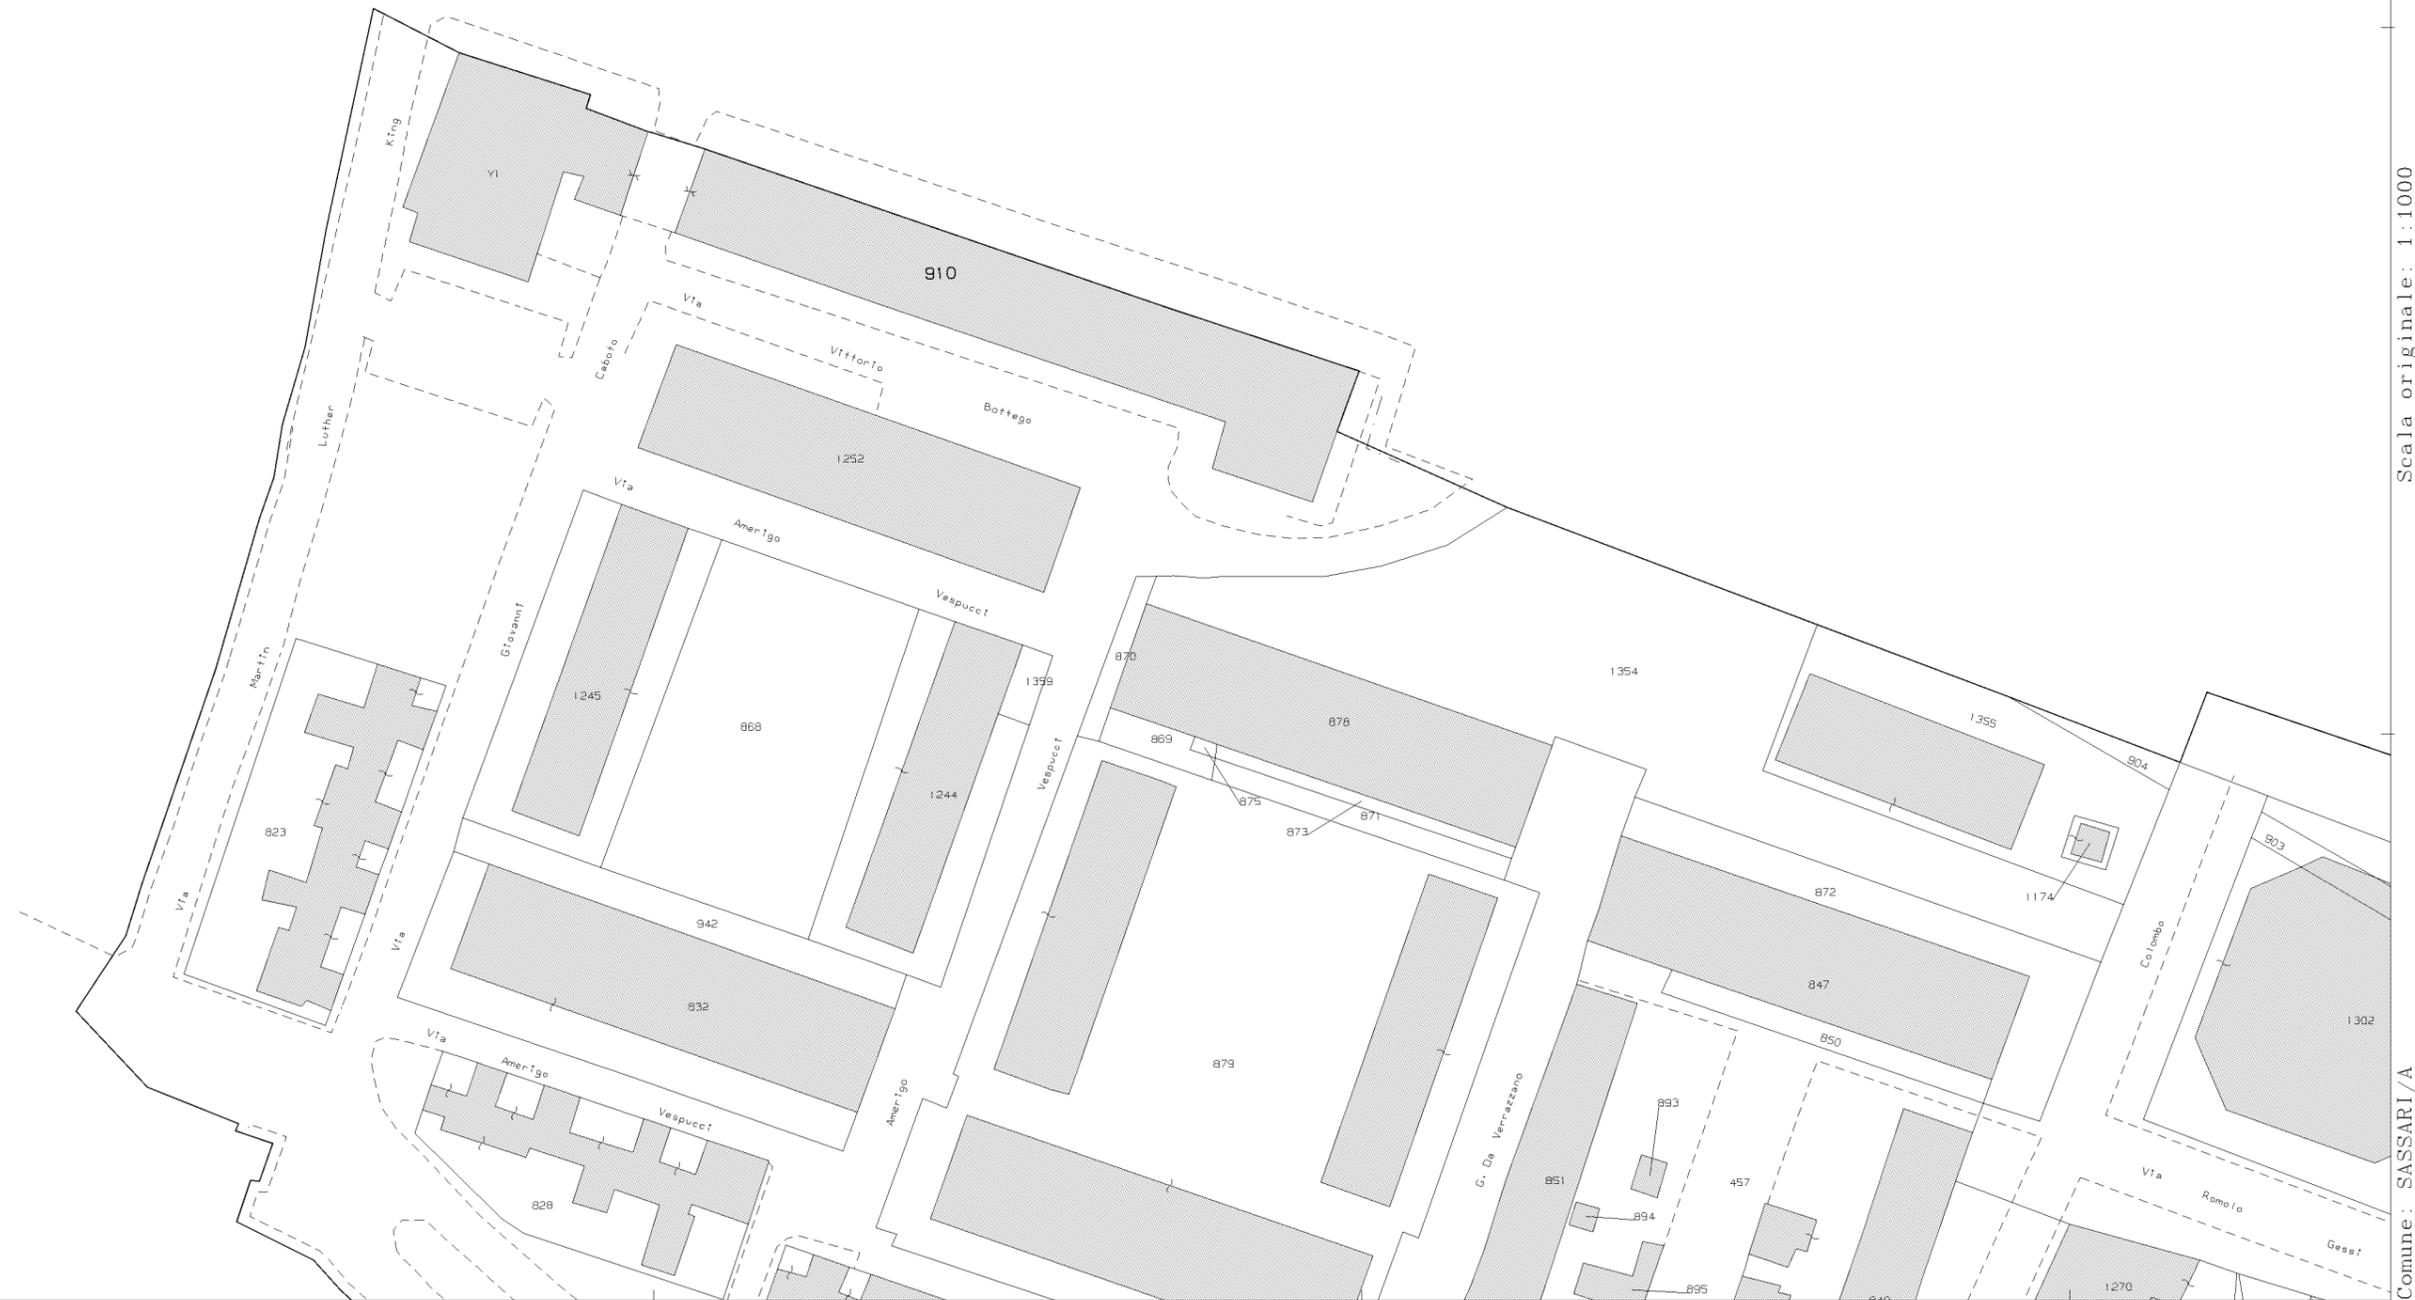

Scala originale: 1:1000
Dimensione cornice: 388.000 x 276.000 metri

30-Ago-2016 13:21:49
Prot. n. T154455/2016

Comune: SASSARI/A
Foglio: 53 All: D

1 Particella: 910