


ESTRATTO TAV.4 – Carta della trasformabilità – PAT adottato
Aree di riqualificazione e riconversione

Scala 1:5000

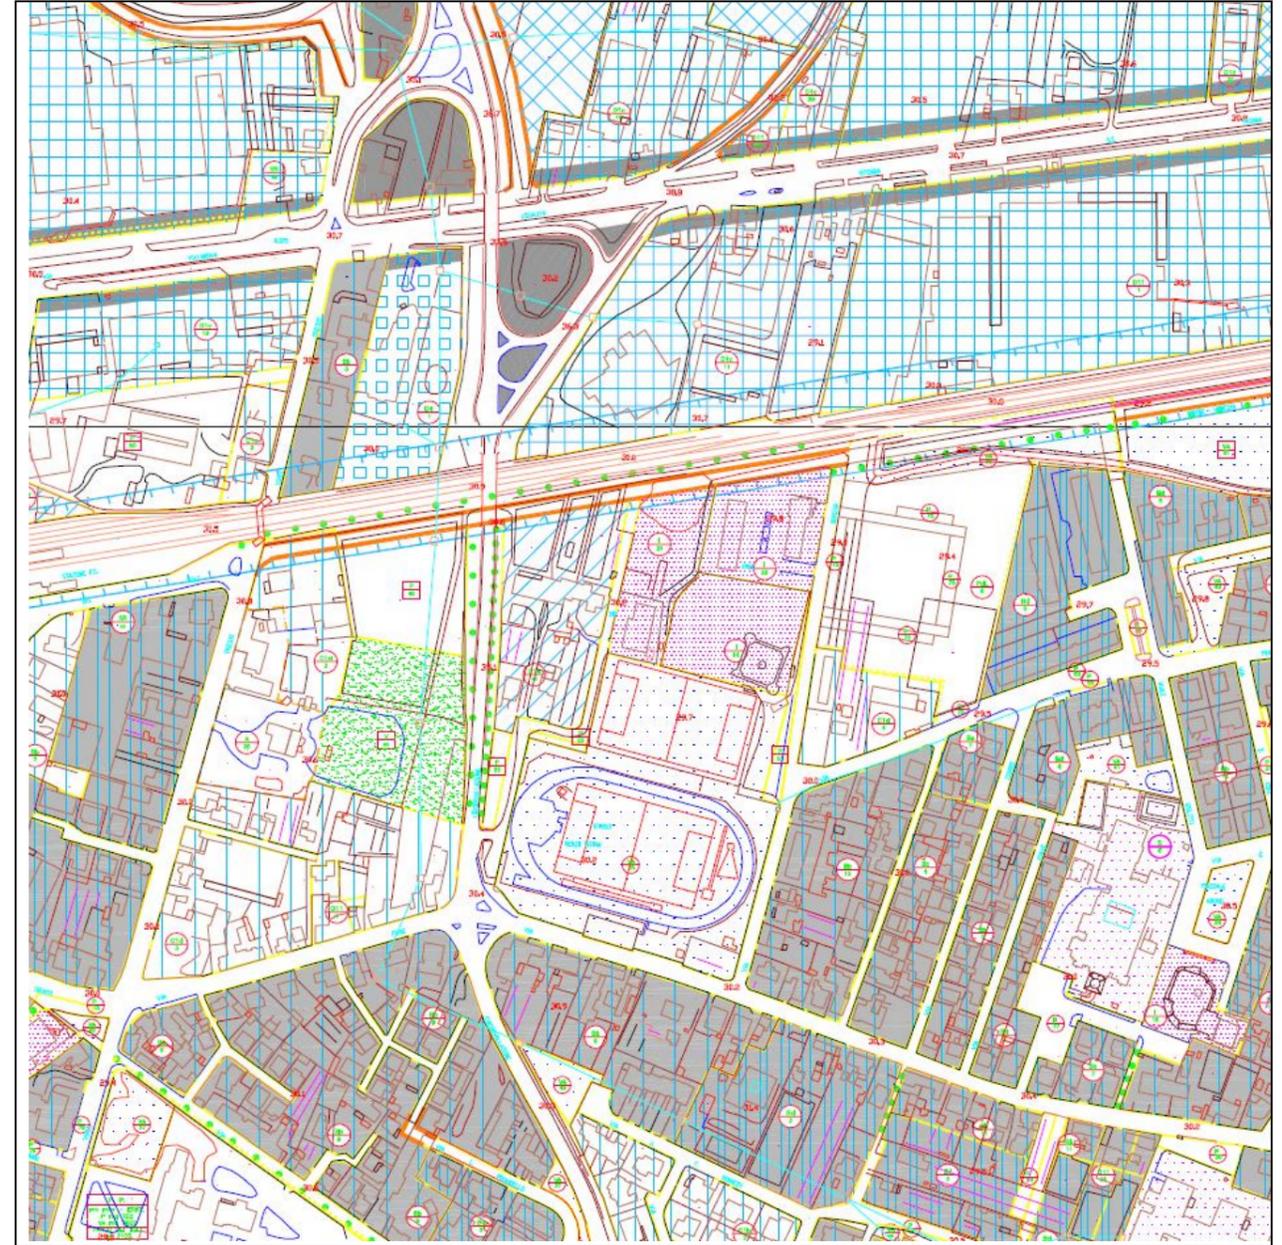

ESTRATTO PRG VIGENTE
ZTO Bd

Scala 1:5000