

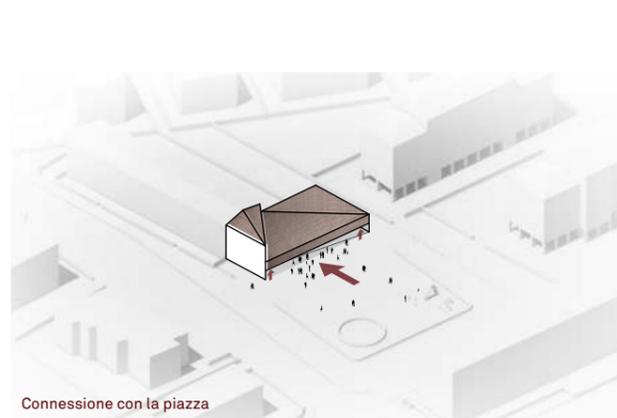


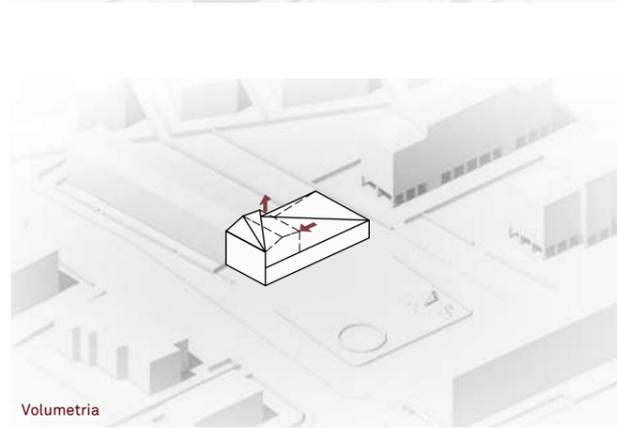


La proposta parte da una relazione tra l'area di progetto e la città consolidata, mettendoli in contatto. L'asse viario, partendo dal Parco della Motta, luogo pubblico di grande interesse storico e paesaggistico di San Bonifacio, attraversa il fiume Alpone, passa da Corso Venezia e arriva in via Praiassola, unendo piazza Costituzione, piazza principale del centro storico alla piazza di progetto. Non è un caso che queste abbiano pressoché le stesse proporzioni (50mx40m).

GENESI DELLA FORMA

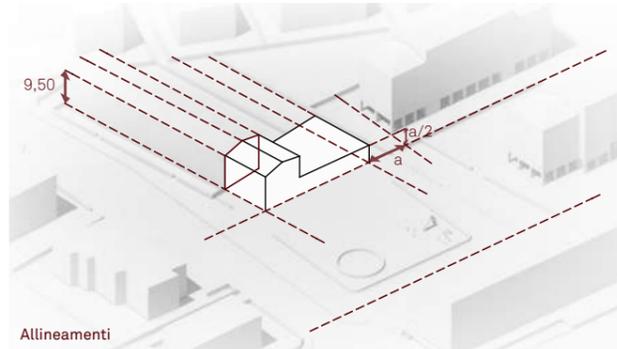

Concorso di Idee per la Riqualficazione di Dieci Aree Urbane Periferiche San Bonifacio

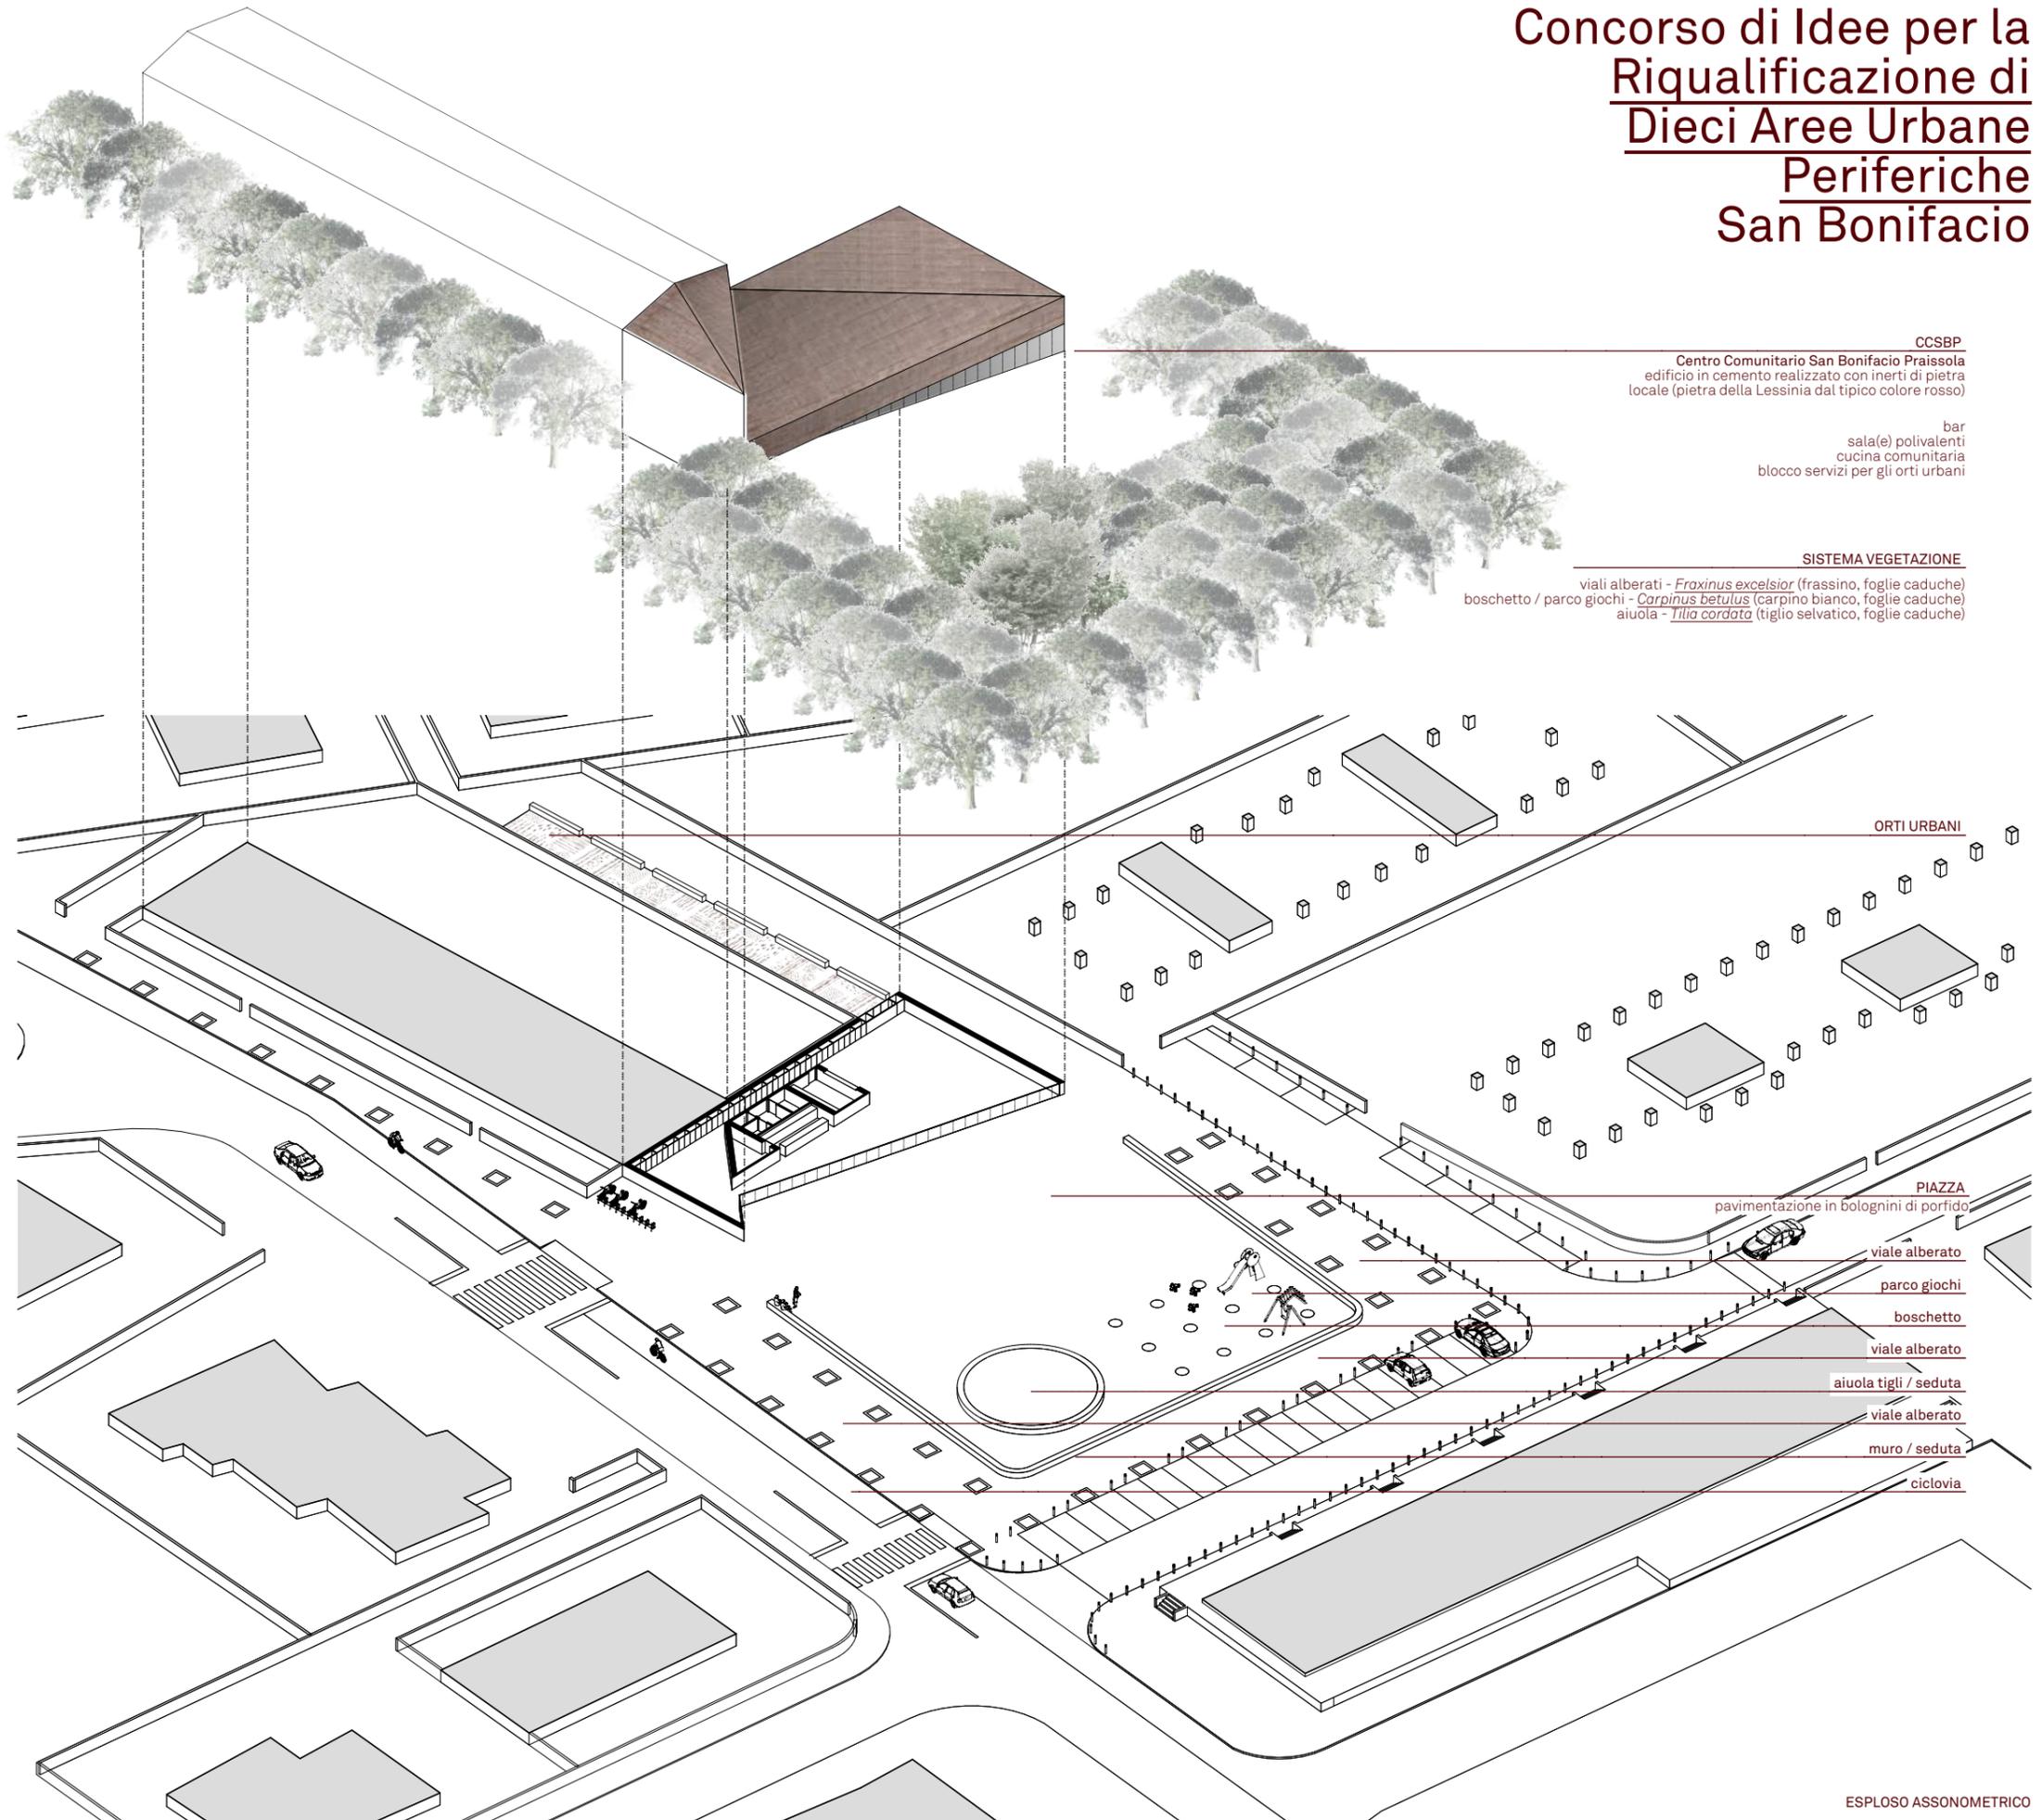

CCSBP

Centro Comunitario San Bonifacio Praiassola
edificio in cemento realizzato con inerti di pietra locale (pietra della Lessinia dal tipico colore rosso)

bar
sala(e) polivalenti
cucina comunitaria
blocco servizi per gli orti urbani

SISTEMA VEGETAZIONE

viali alberati - *Fraxinus excelsior* (frassino, foglie caduche)
boschetto / parco giochi - *Carpinus betulus* (carpino bianco, foglie caduche)
aiuola - *Tilia cordata* (tiglio selvatico, foglie caduche)

ORTI URBANI

PIAZZA

pavimentazione in bolognini di porfido

viale alberato

parco giochi

boschetto

viale alberato

aiuola tigli / seduta

viale alberato

muro / seduta

ciclovia