



L'intervento sull'edificio mira a "spogliarlo" di ogni elemento non essenziale per riportarlo alla sua natura strutturale. È un progetto che ragiona in termini di fattibilità delle scelte, rilevandosi economicamente vantaggioso, oltre che concettualmente corretto, demolire tutte le partizioni interne o le parti gravemente compromesse che richiederebbero costosi interventi manutentivi per generare un nuovo organismo urbano. Il piano terra si svuota per favorire un'inedita permeabilità trasversale, agevolata dalla definizione di una nuova morfologia urbana orientata a riconnettere i diversi livelli della città. Tre patii, cielo-terra, trasformano il livello seminterrato, oggi per gran parte cieco, in uno spazio di qualità con accesso diretto sui due fronti. Mentre il piano primo, un grande openspace modulato dalla sola scansione dei pilastri esistenti, si riconfigura di volta in volta rispetto alle esigenze tramite partizioni in legno che articolano cellule chiuse (laboratori o alloggi temporanei) e spazi continui aperti.

Un rivestimento esterno in lamiera perforata bianca, oltre che costituire un sistema di facciata ventilata diviene filtro comunicativo nei confronti dell'intorno e parapetto sulla terrazza che può così diventare un grande spazio della città in quota.


L'edificio che si configura è un grande elemento ponte che riconnette, in termini spaziali e concettuali, brani di città tra loro slegati.

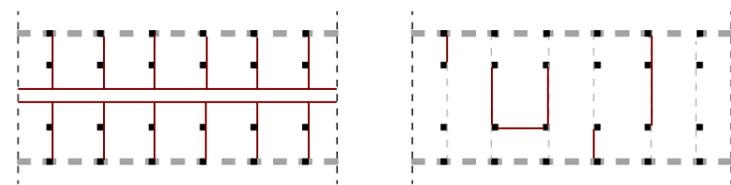


ambiente rigido / spazio flessibile - modulabile / cellule chiuse - aperte

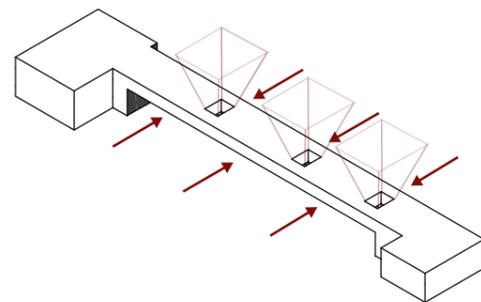


concept / permeabilità / edificio ponte

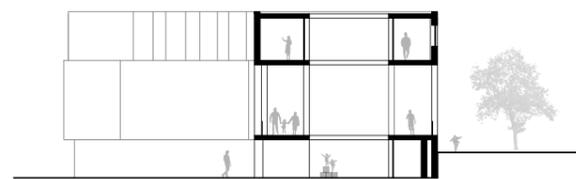

Sezione AA _ 1/500

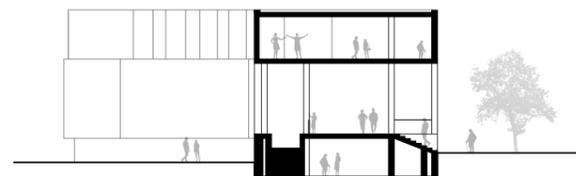

Sezione BB _ 1/500

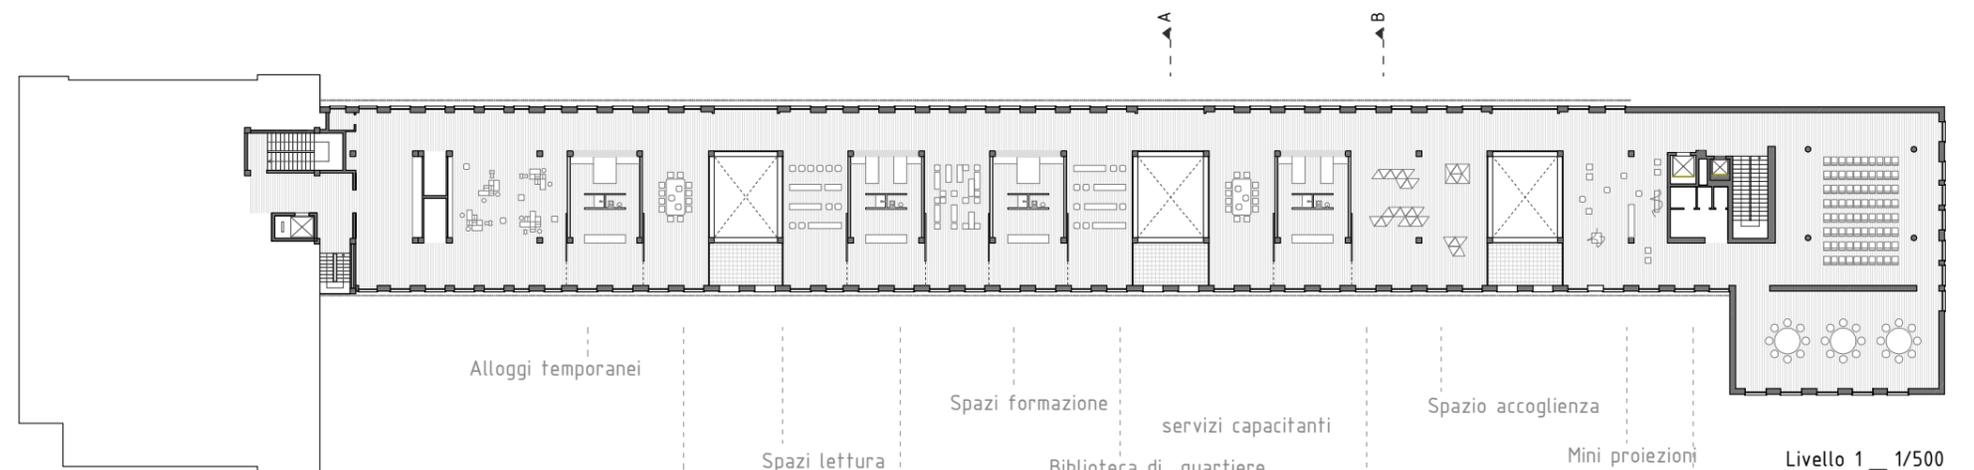

Alloggi temporanei

Spazi formazione

Spazio accoglienza

Livello 1 _ 1/500

Spazi lettura
Piccoli mercati delle produzioni


Biblioteca di quartiere
servizi capacitanti
Booksharing

Mini proiezioni

Cura della persona

Atelier artigianali

Spazio ristoro e relax

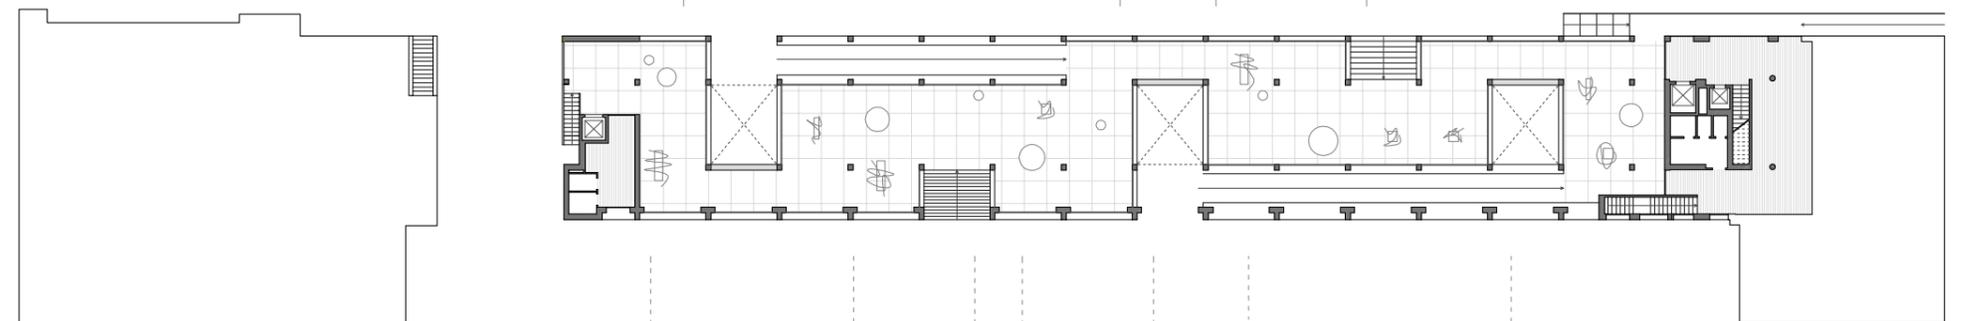

Info piattaforma Hub

Civic centre

Playground diffusi

Livello rialzato _ 1/500

servizi capacitanti

"Mamme di giorno"


Atelier bimbi

Scambi solidali

Caffè delle riparazioni

Cucina sociale

Laboratori di cucina

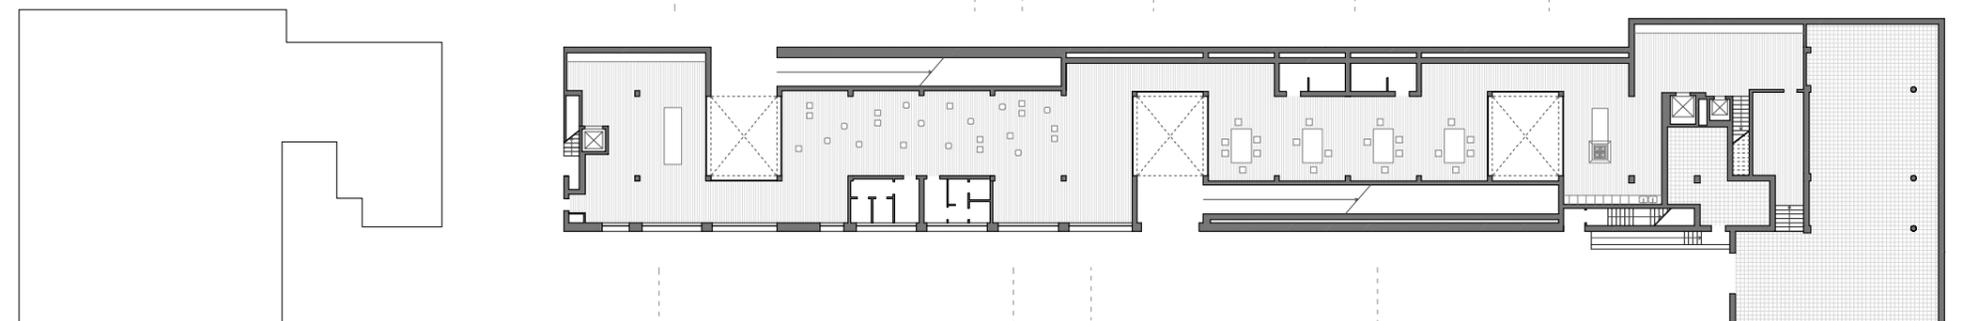


Condivisione lavori domestici

Assistenza anziani

Spazio accoglienza

Cura della persona

Livello terra _ 1/500

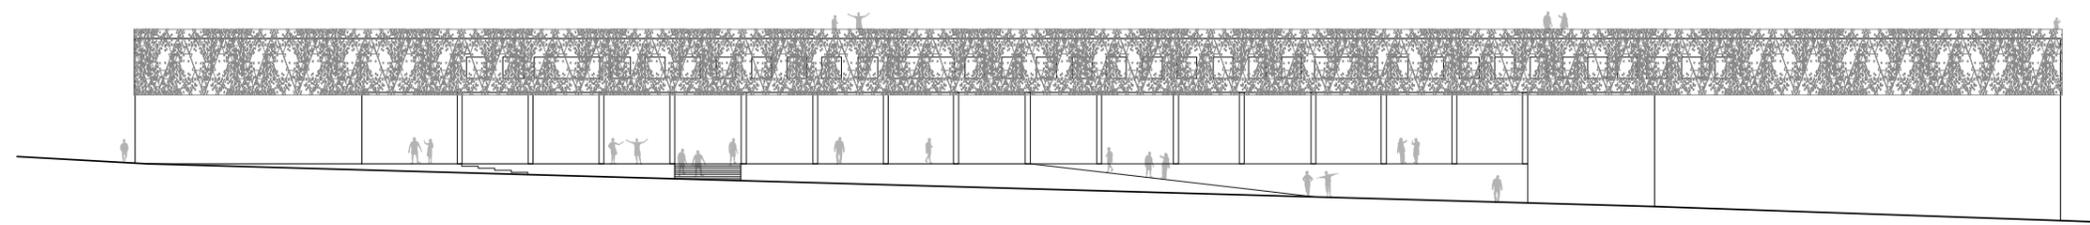

Prospetto Via Bottego _ 1/500