


1. Individuazione della forma in relazione al contesto e posizionamento della piastra

2. Frammentazione del margine con sottrazione di volumi dal basamento

3. Apposizione dei nuovi volumi sulla piastra in base al programma funzionale

4. Definizione qualitativa dei volumi, delle superfici e inserimento dei sistemi di risalita

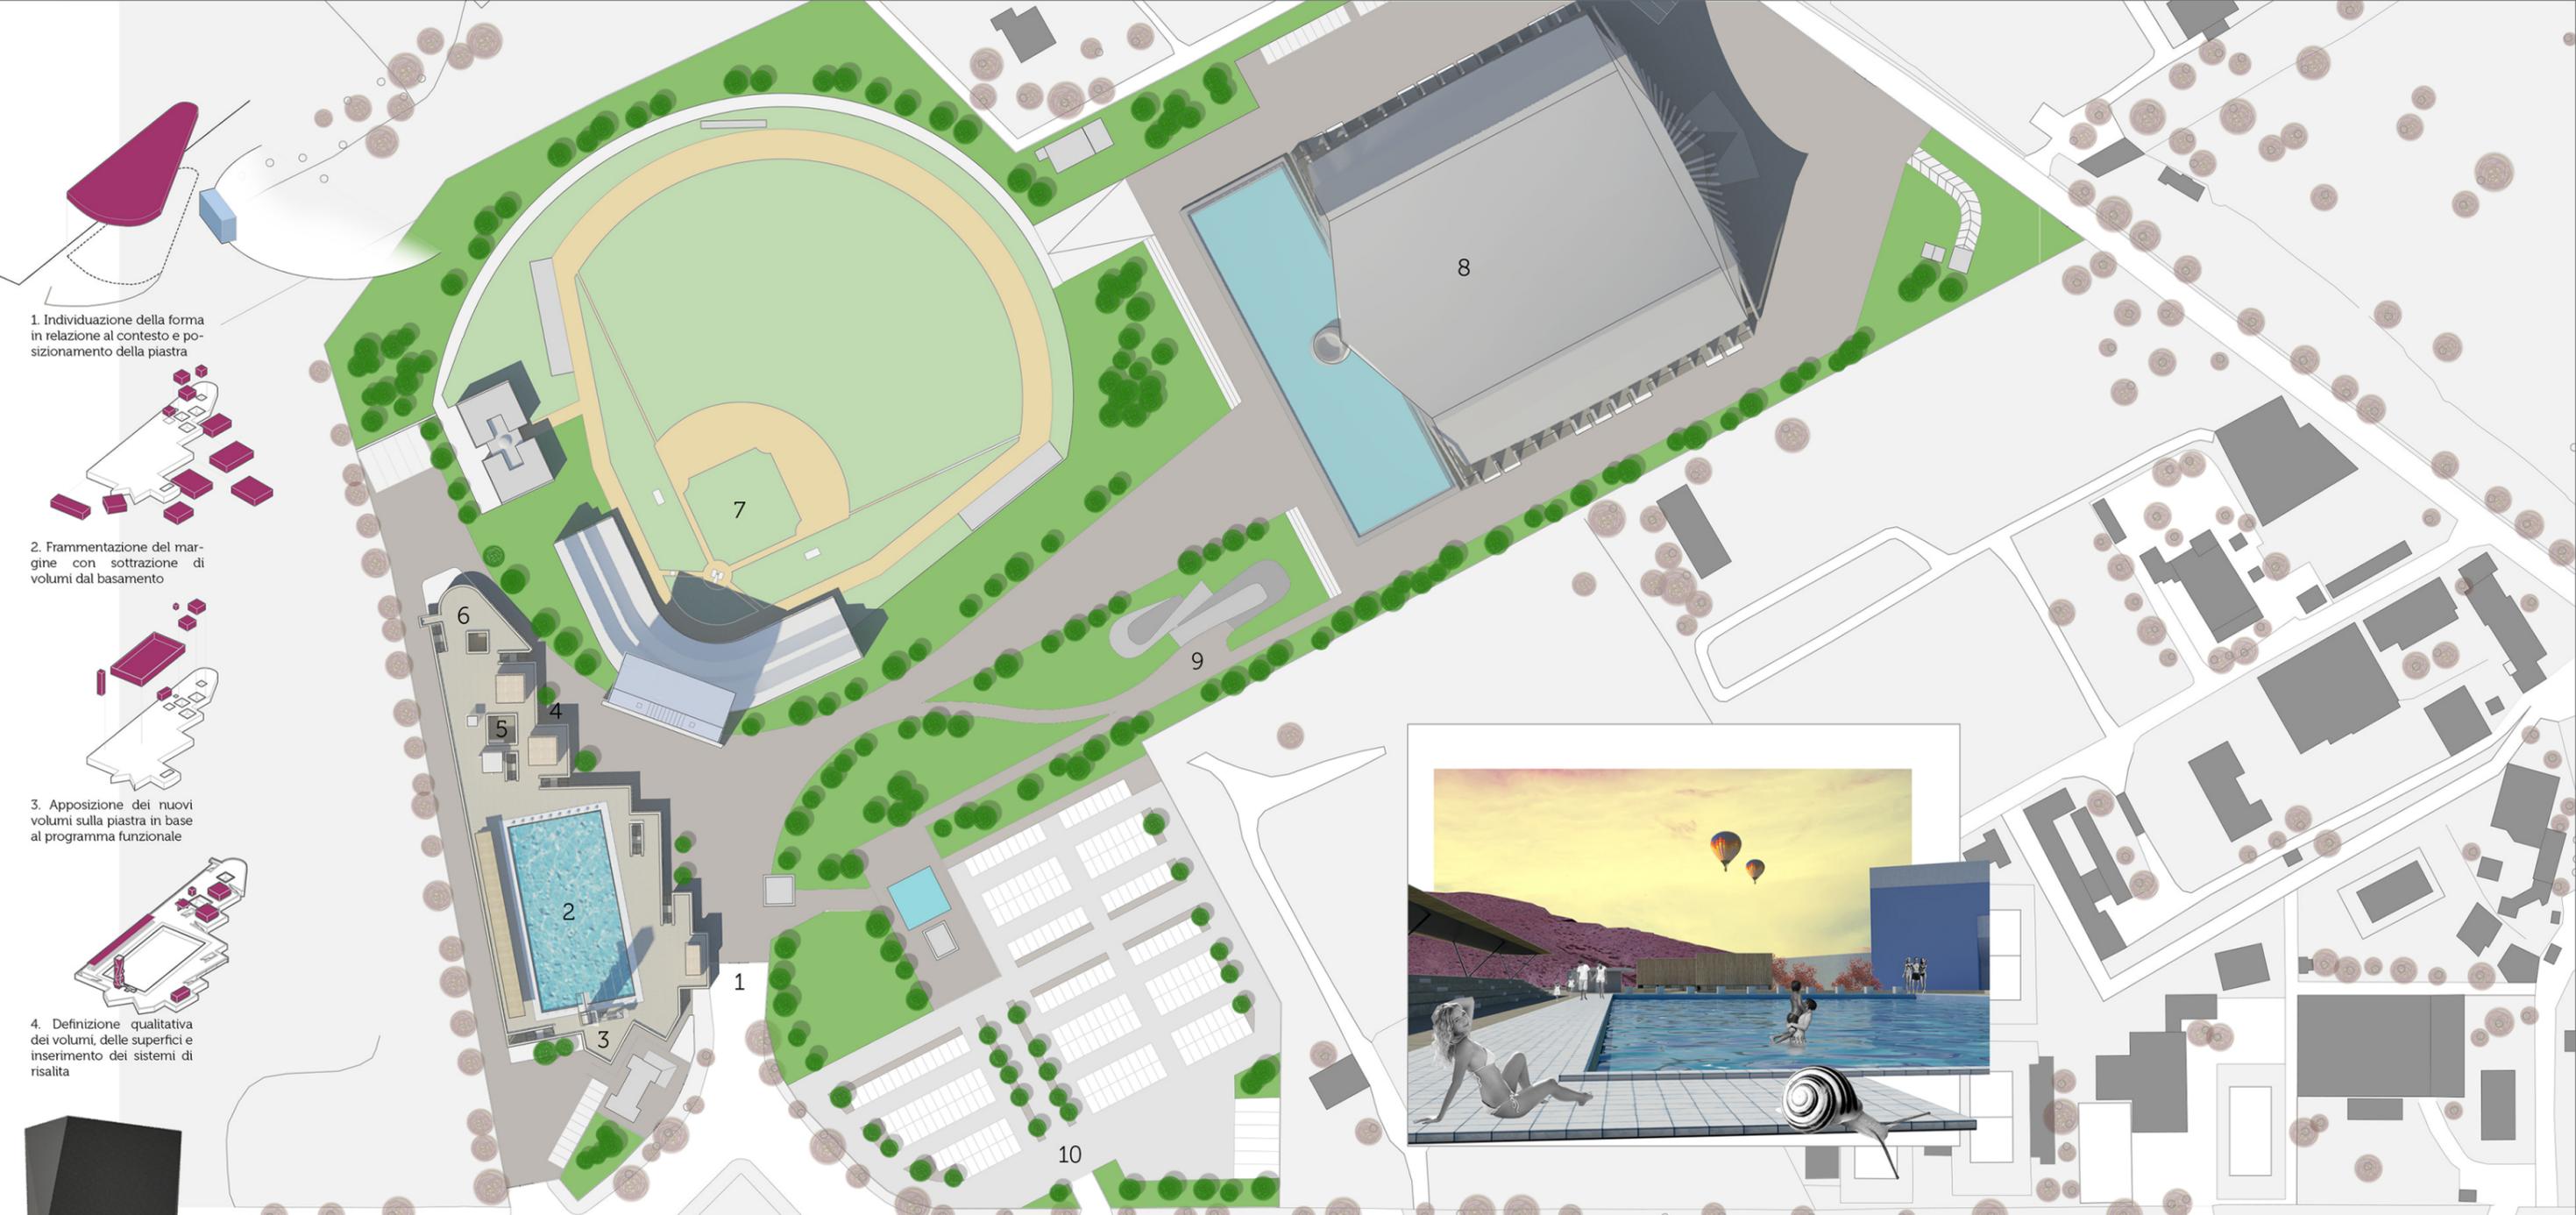

1. Ingresso 2. Piscina 3. Trampolino 4. Spogliatoi 5. Patio 6. Solarium 7. Campo di baseball 8. Palasport 9. Percorso di pattinaggio 10. Parcheggi

