


SEZIONE A-A'



otium + nec-otium

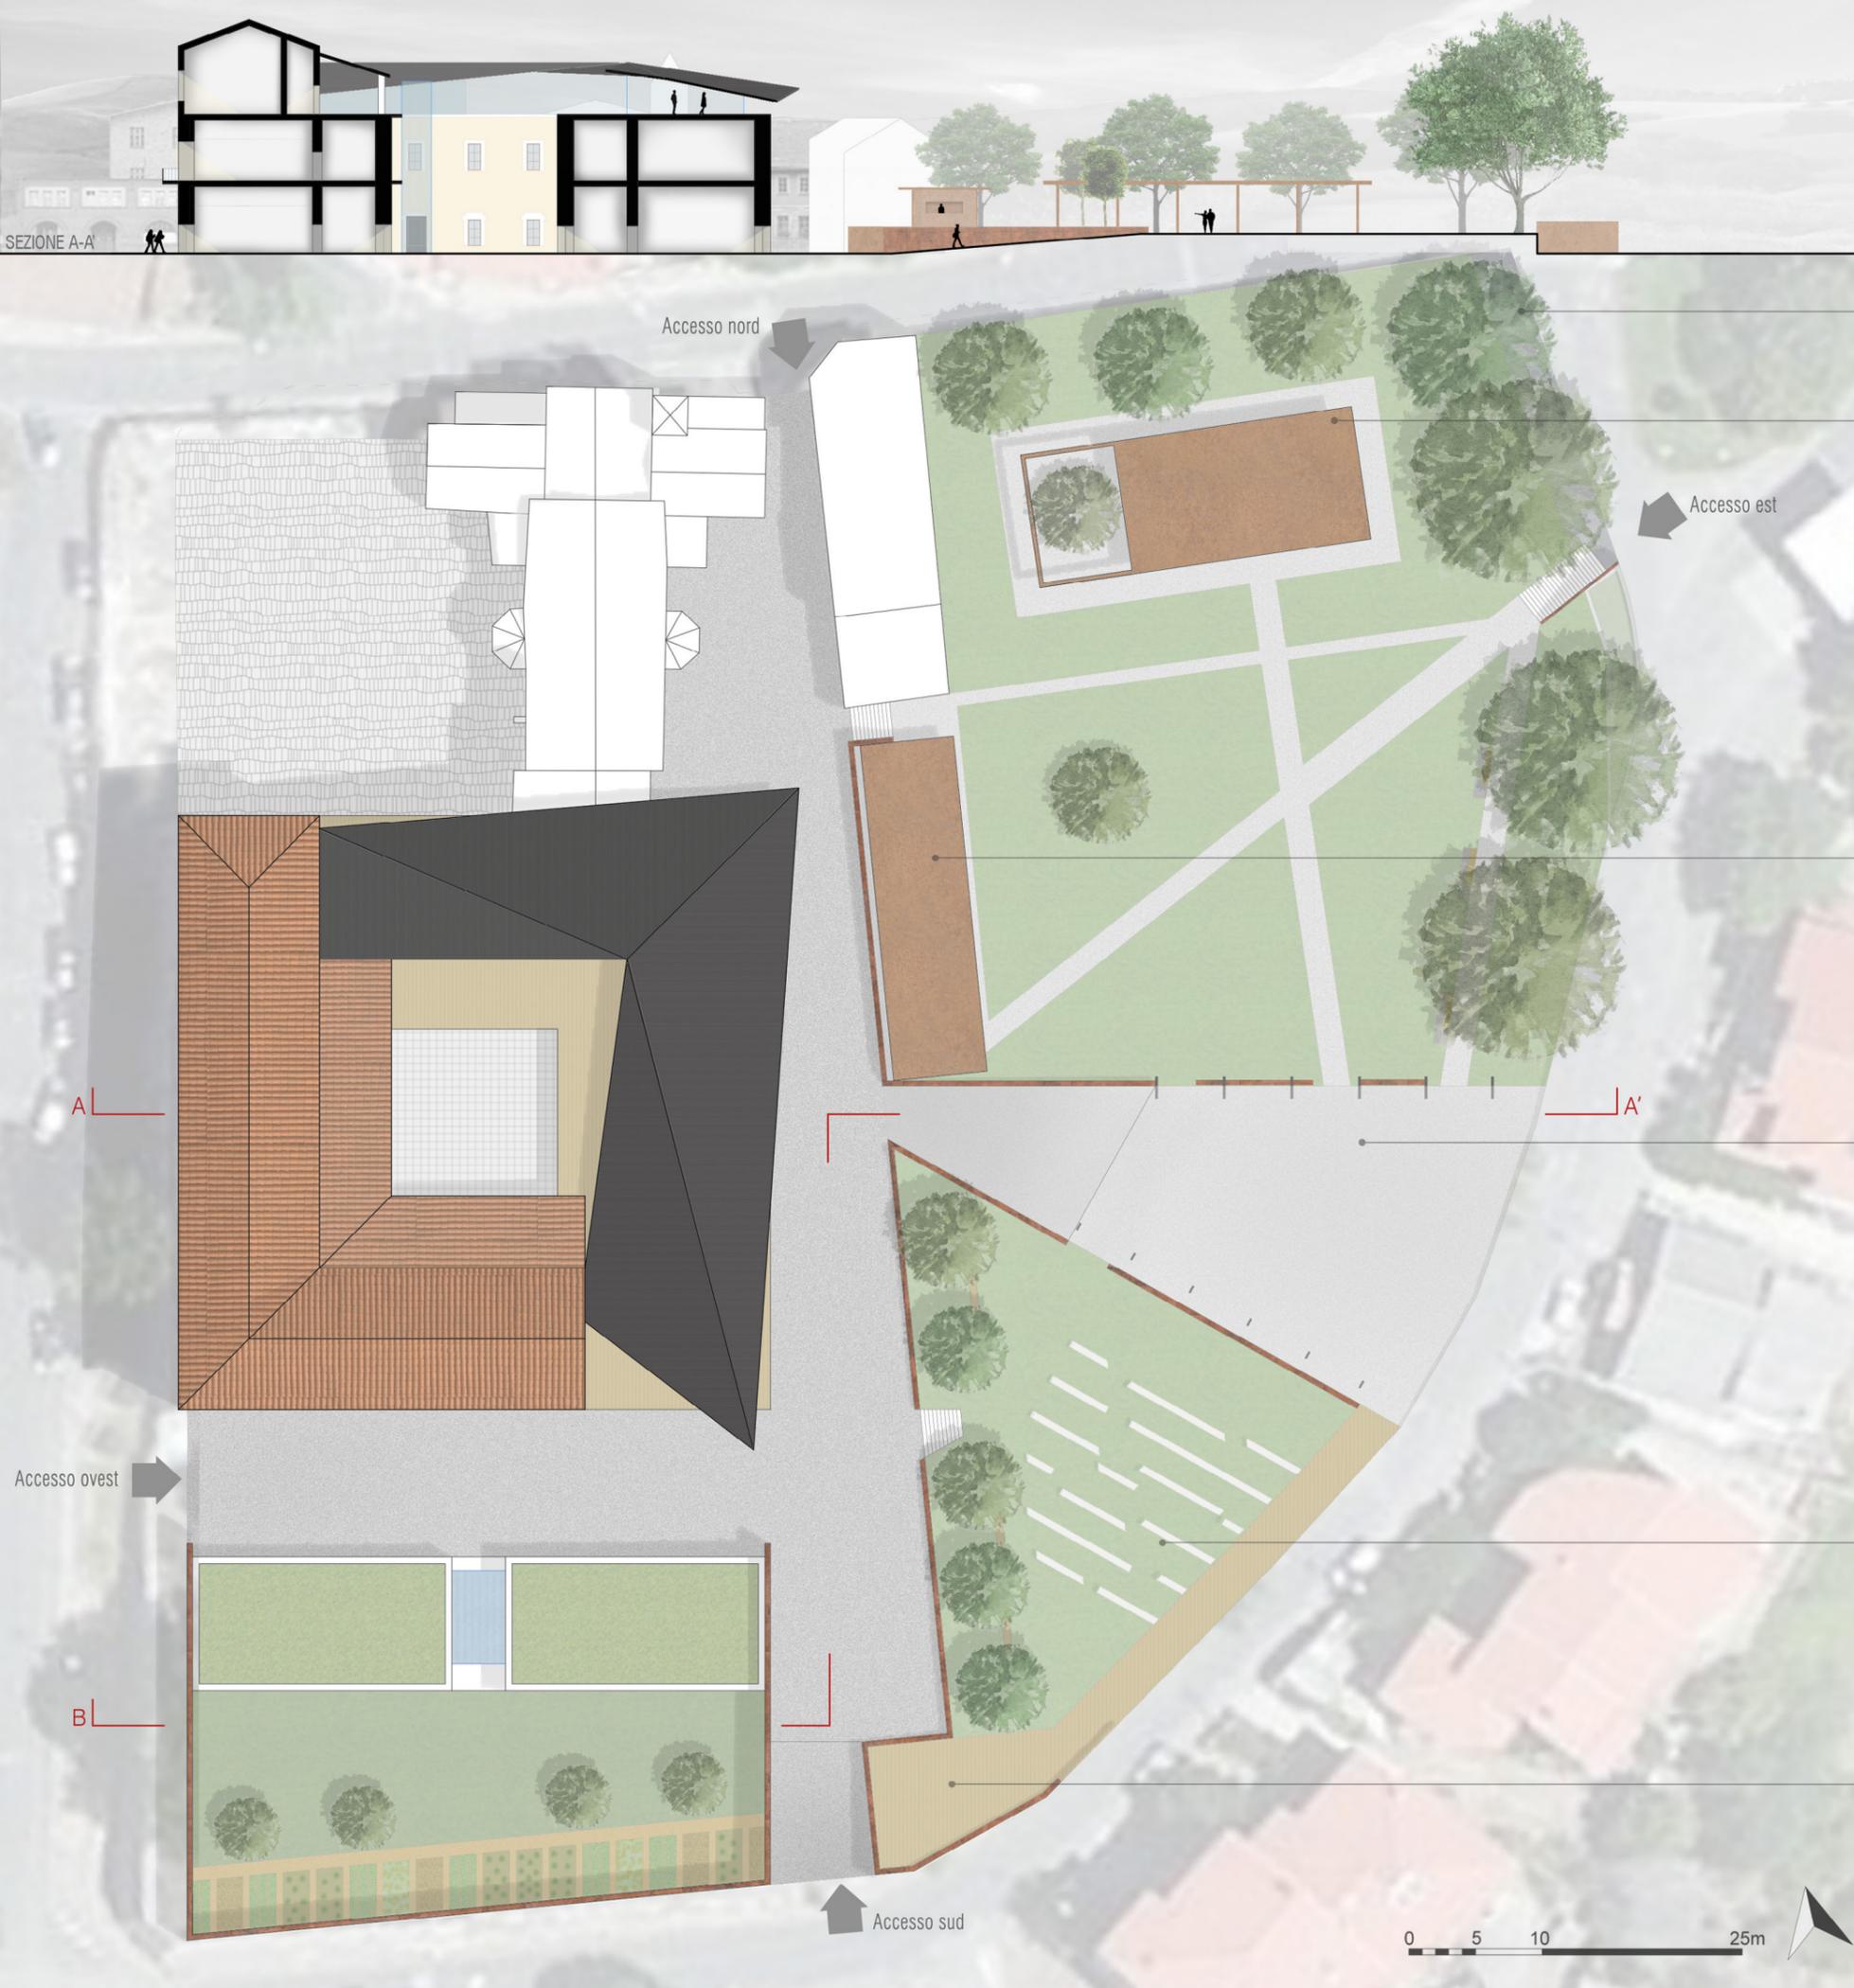

Fermata bus


LA PIASTRA

Padiglione coperto utilizzabile per eventi, quali rievocazioni storiche, concerti, sagre, feste (come il carnevale lussurgese,...)

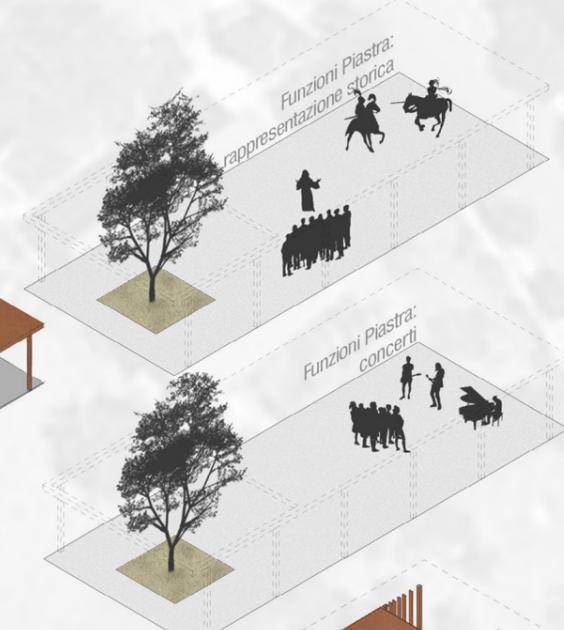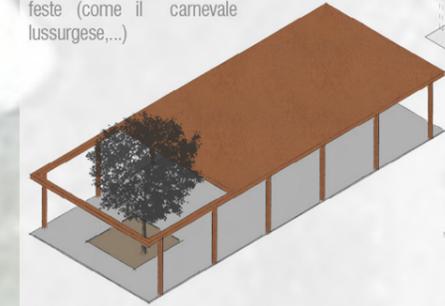

AREA RISTORO

Zona Bar coperta e servizi igienici.

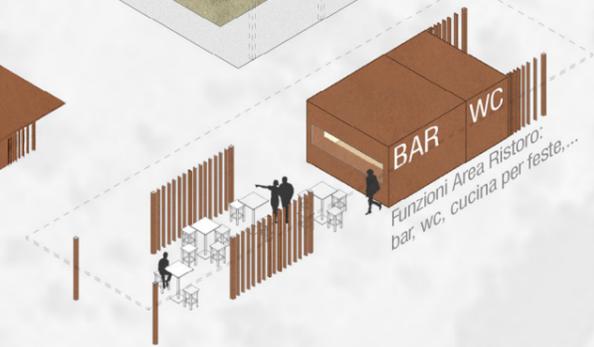

LA PIAZZA


Ampio spazio di aggregazione, utilizzabile per eventi all'aperto, come manifestazioni tecnologiche (droni,...)



L'ANGOLO DEL CINEMA

Assetto Parco: sedute

Assetto Cinema: schermo estraibile, grazie a una struttura telescopica incassata nella seduta che costeggia la piazza.

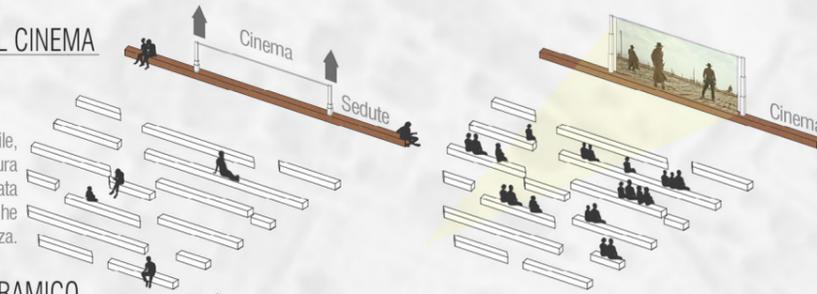

PUNTO PANORAMICO

Punto panoramico aperto verso la campagna lussurgese.



0 5 10 25m

