


A_CENTRO ORIENTAMENTO E INFO POINT: 1 .portico 2.foyer 3.bar 4.w.c. 5.sala mostra 6.bar esterno 7.corte giardino 8.vuoto 9.terrazza 10.tetto giardino _SCALA 1/500



B_DIVING CENTER: 1.portico 2.sala riunione 3.distribuzione 4.w.c. 5.ripostiglio 6.deposito attrezzature _SCALA 1/500

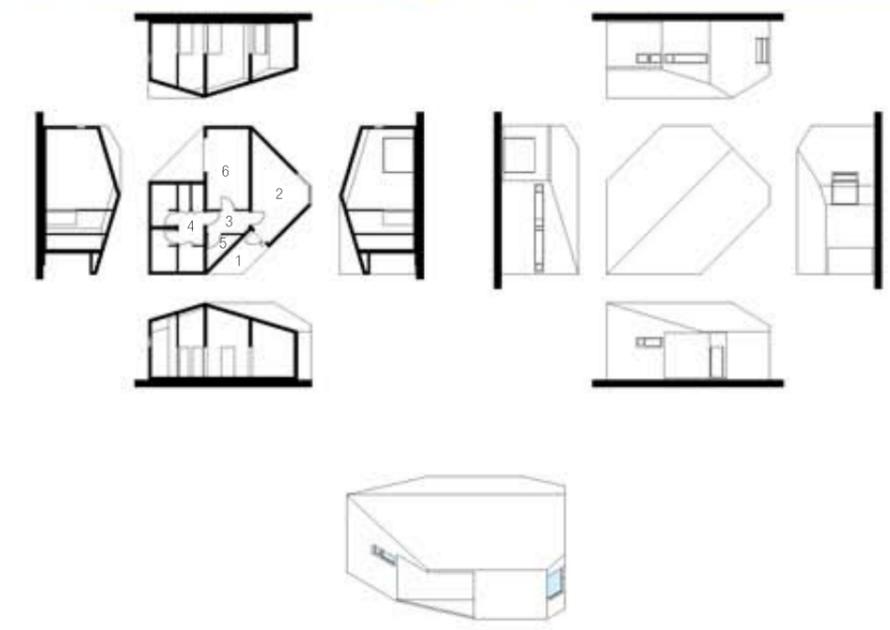