
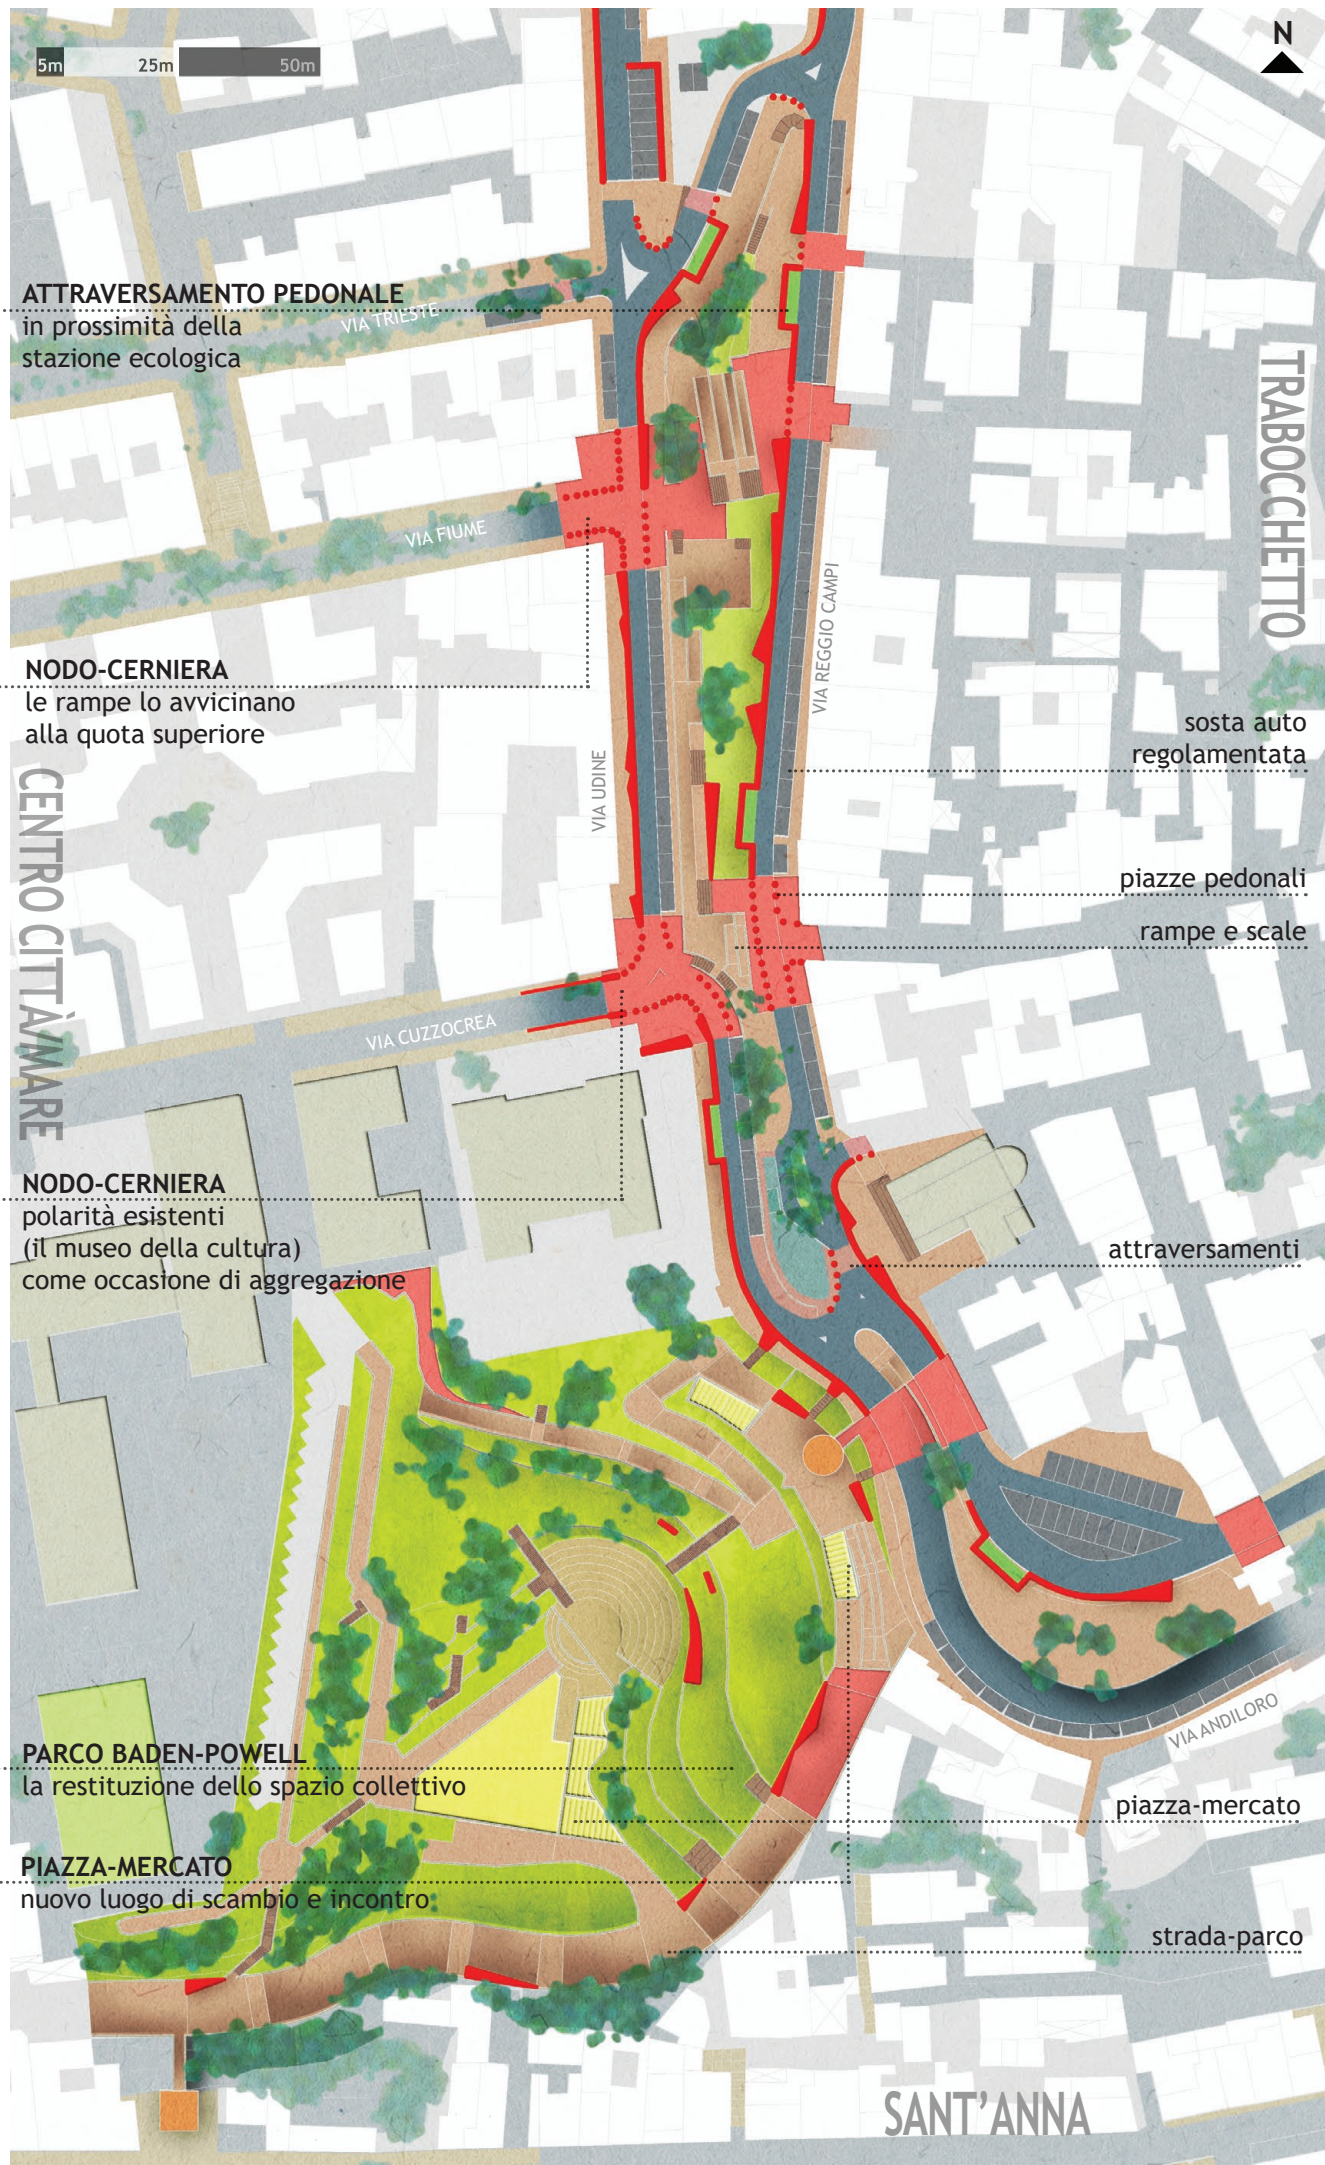
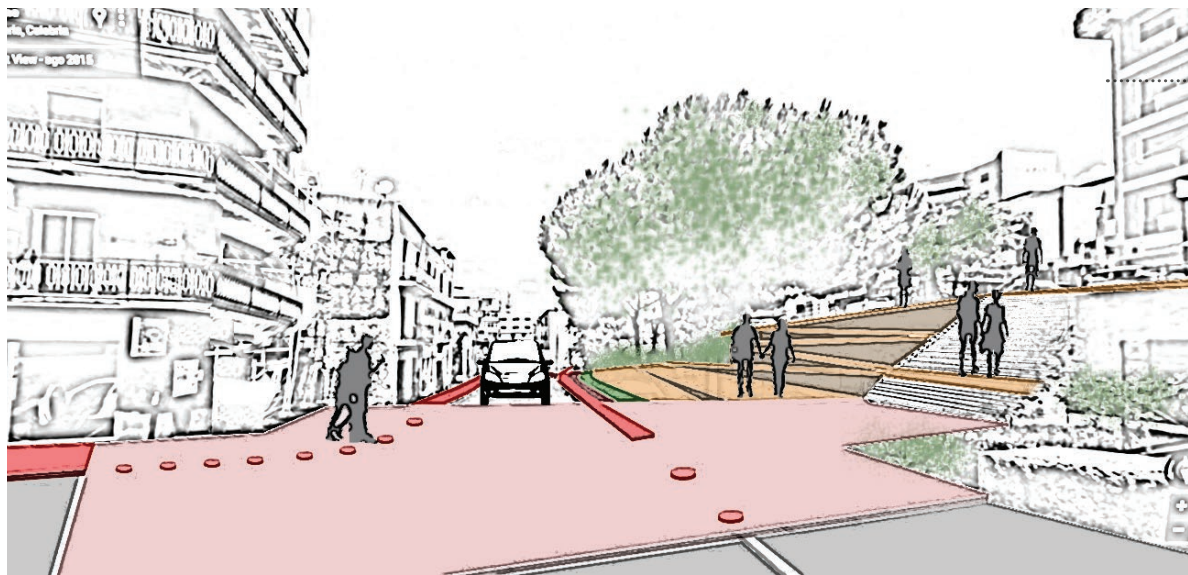


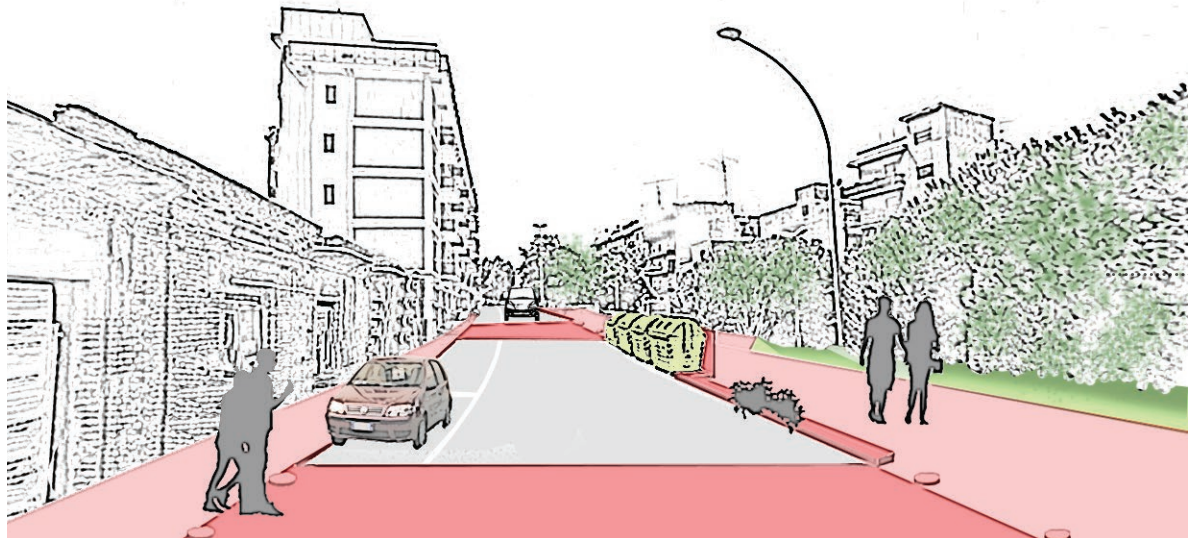

MASTERPLAN

INTERVENTI


aree comprese nel progetto, ma non soggette a intervento

carreggiata di progetto ricavata da quella esistente

area verde "rimodellata"

spazi pedonali: aree pavimentate di progetto

nastro urbano elementi in c.a.

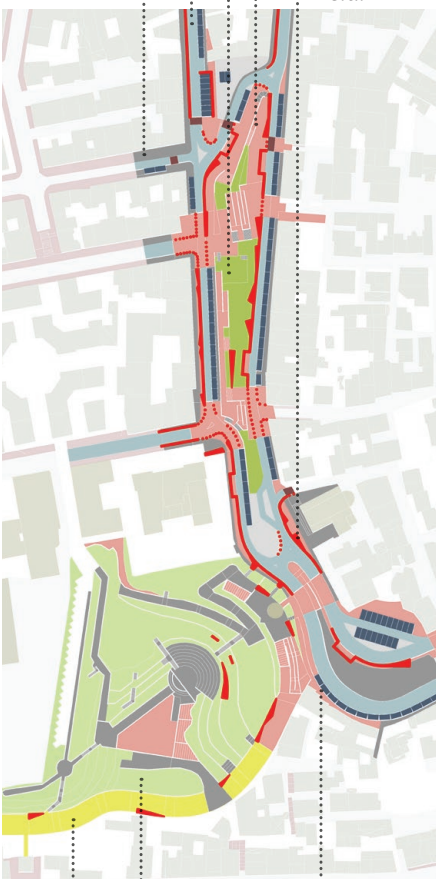

posti auto ricavati dalla carreggiata

area verde compresa nel progetto, ma non soggetta a intervento

strada sterrata di progetto