


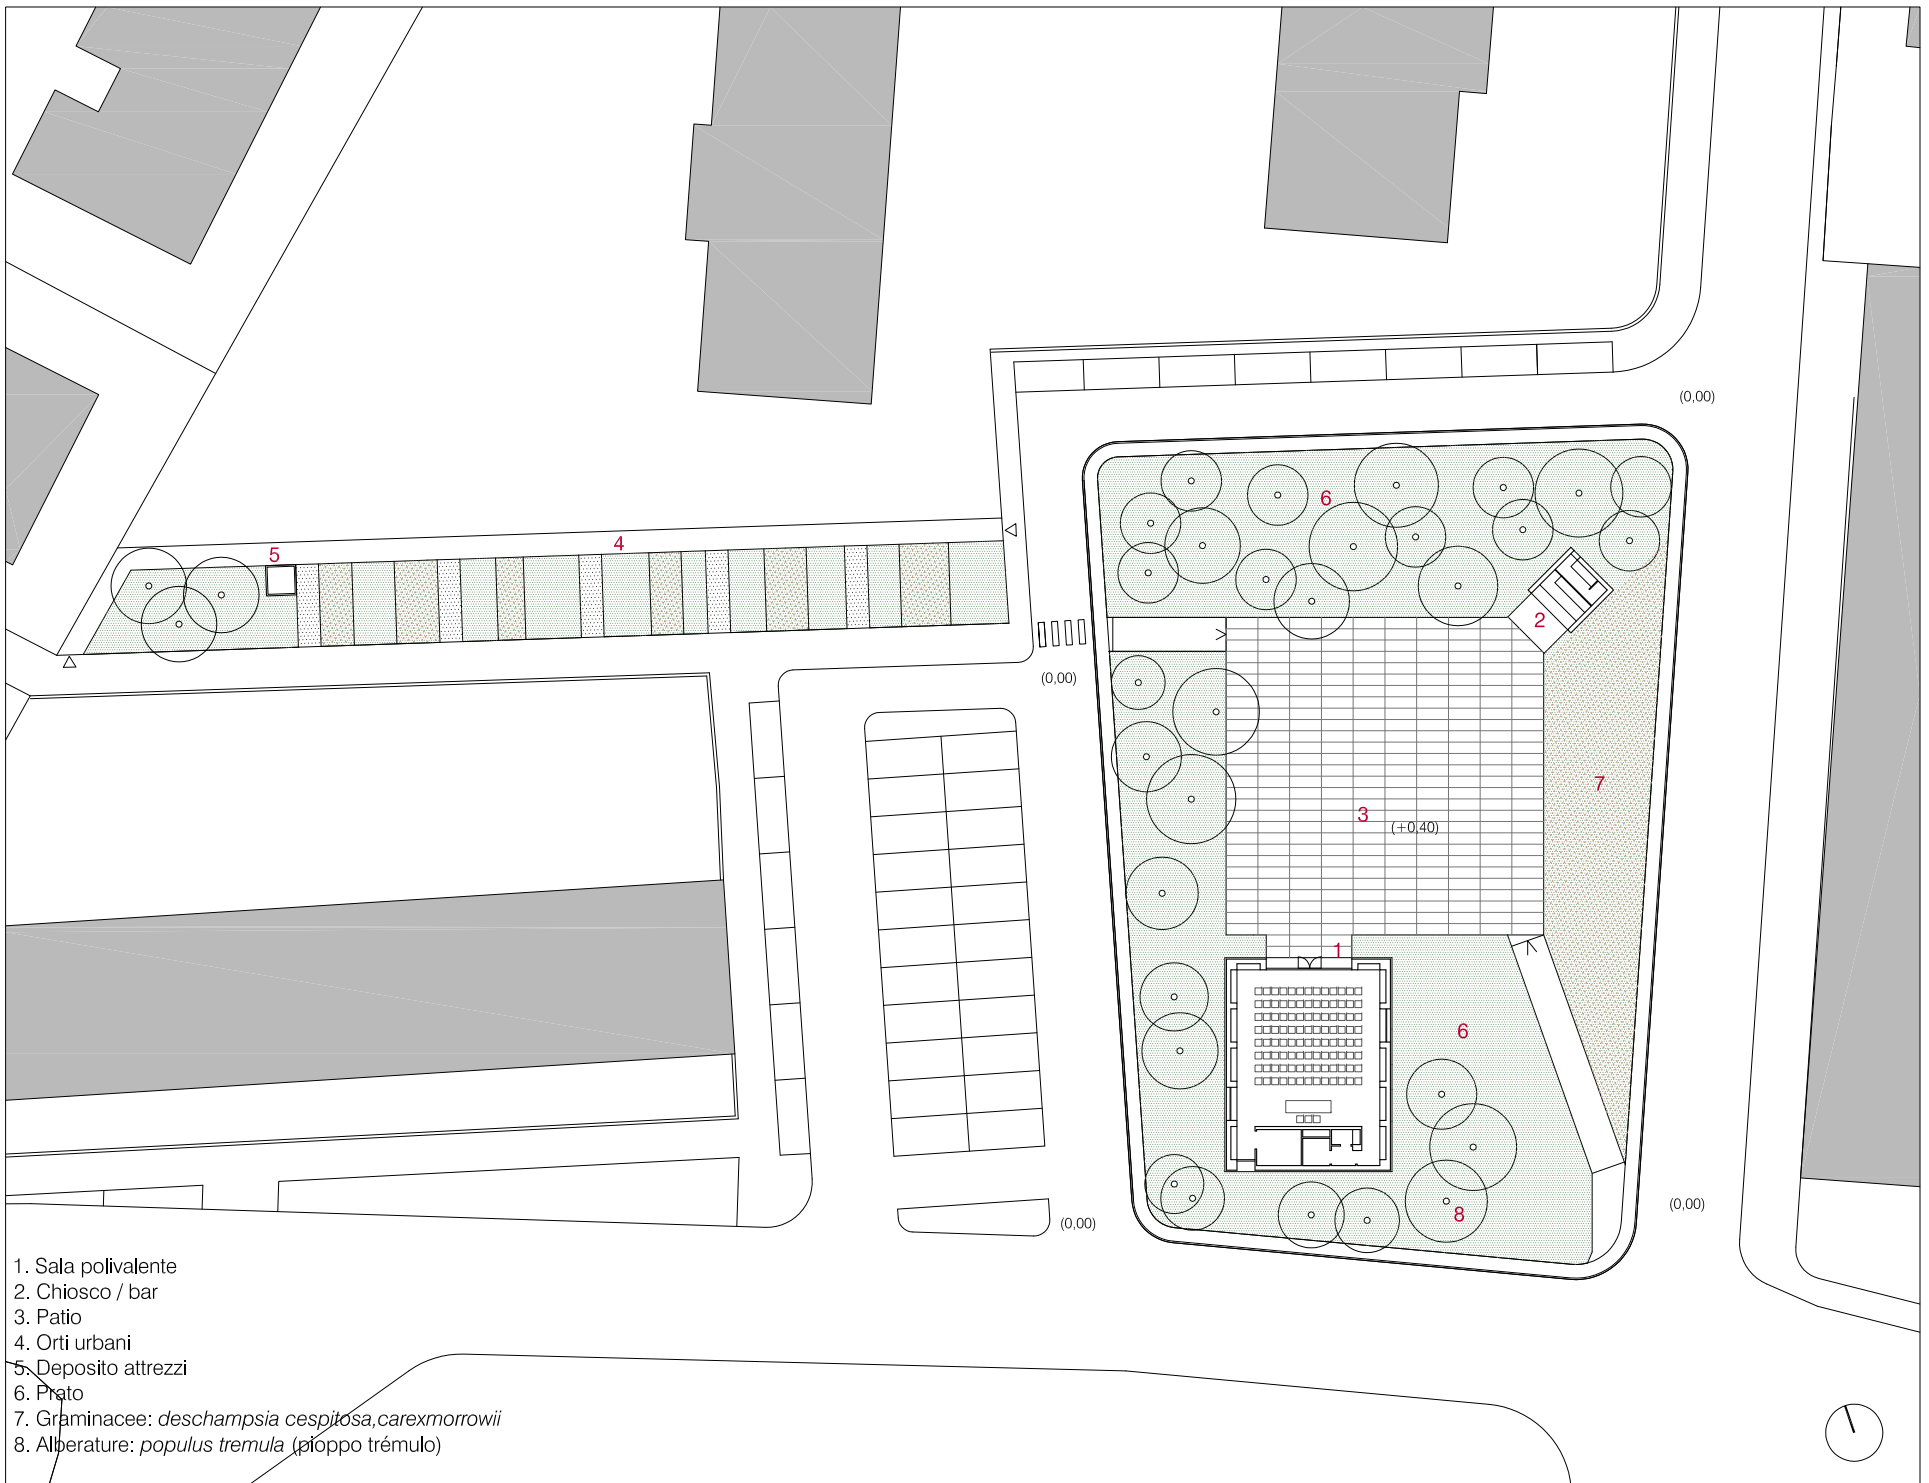


Planimetria di insieme scala 1/500



Vista della sala




Vista dagli orti

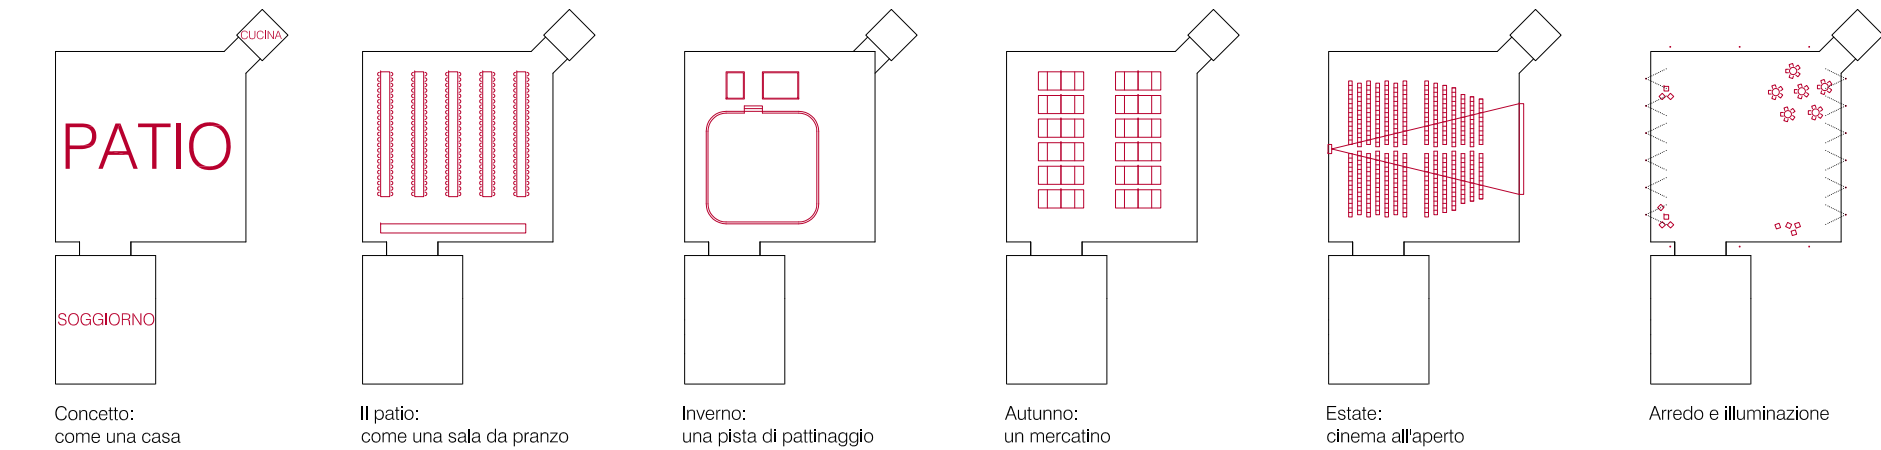

Schemi di uso

Dai boschi e dai prati. Un denso schermo di pioppi avvolge la piazza e la sala comune, intrecciandosi con una cintura di graminacee ornamentali. La piantumazione fornisce alla piazza diverse tonalità e gradazioni di verde. Solo in autunno l'area si tinge di giallo con le foglie dei pioppi.

Sistema vegetale

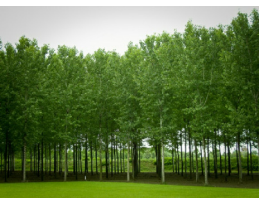

Pioppi



Graminacee



Orti urbani

